




Schnitt B-B M 1:10

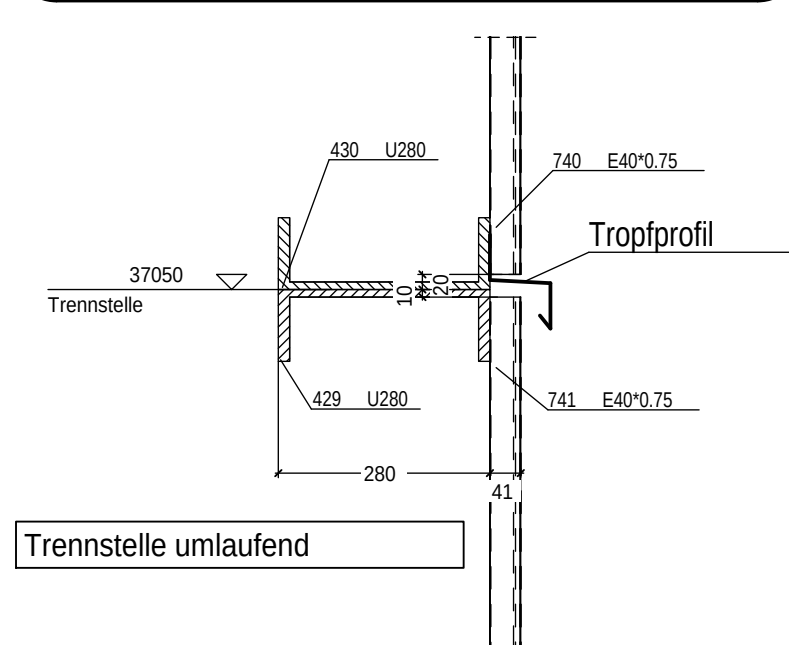


Schnitt C-C M 1:10

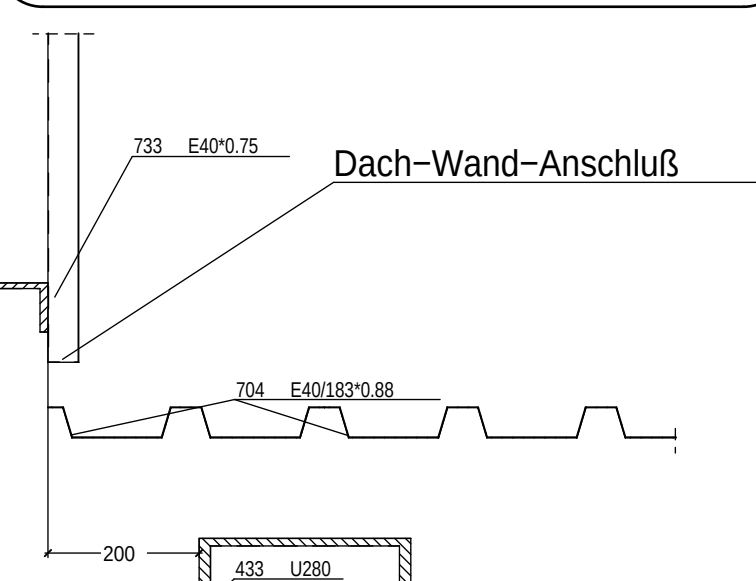


Ansicht Wand 4 - M. 1:50

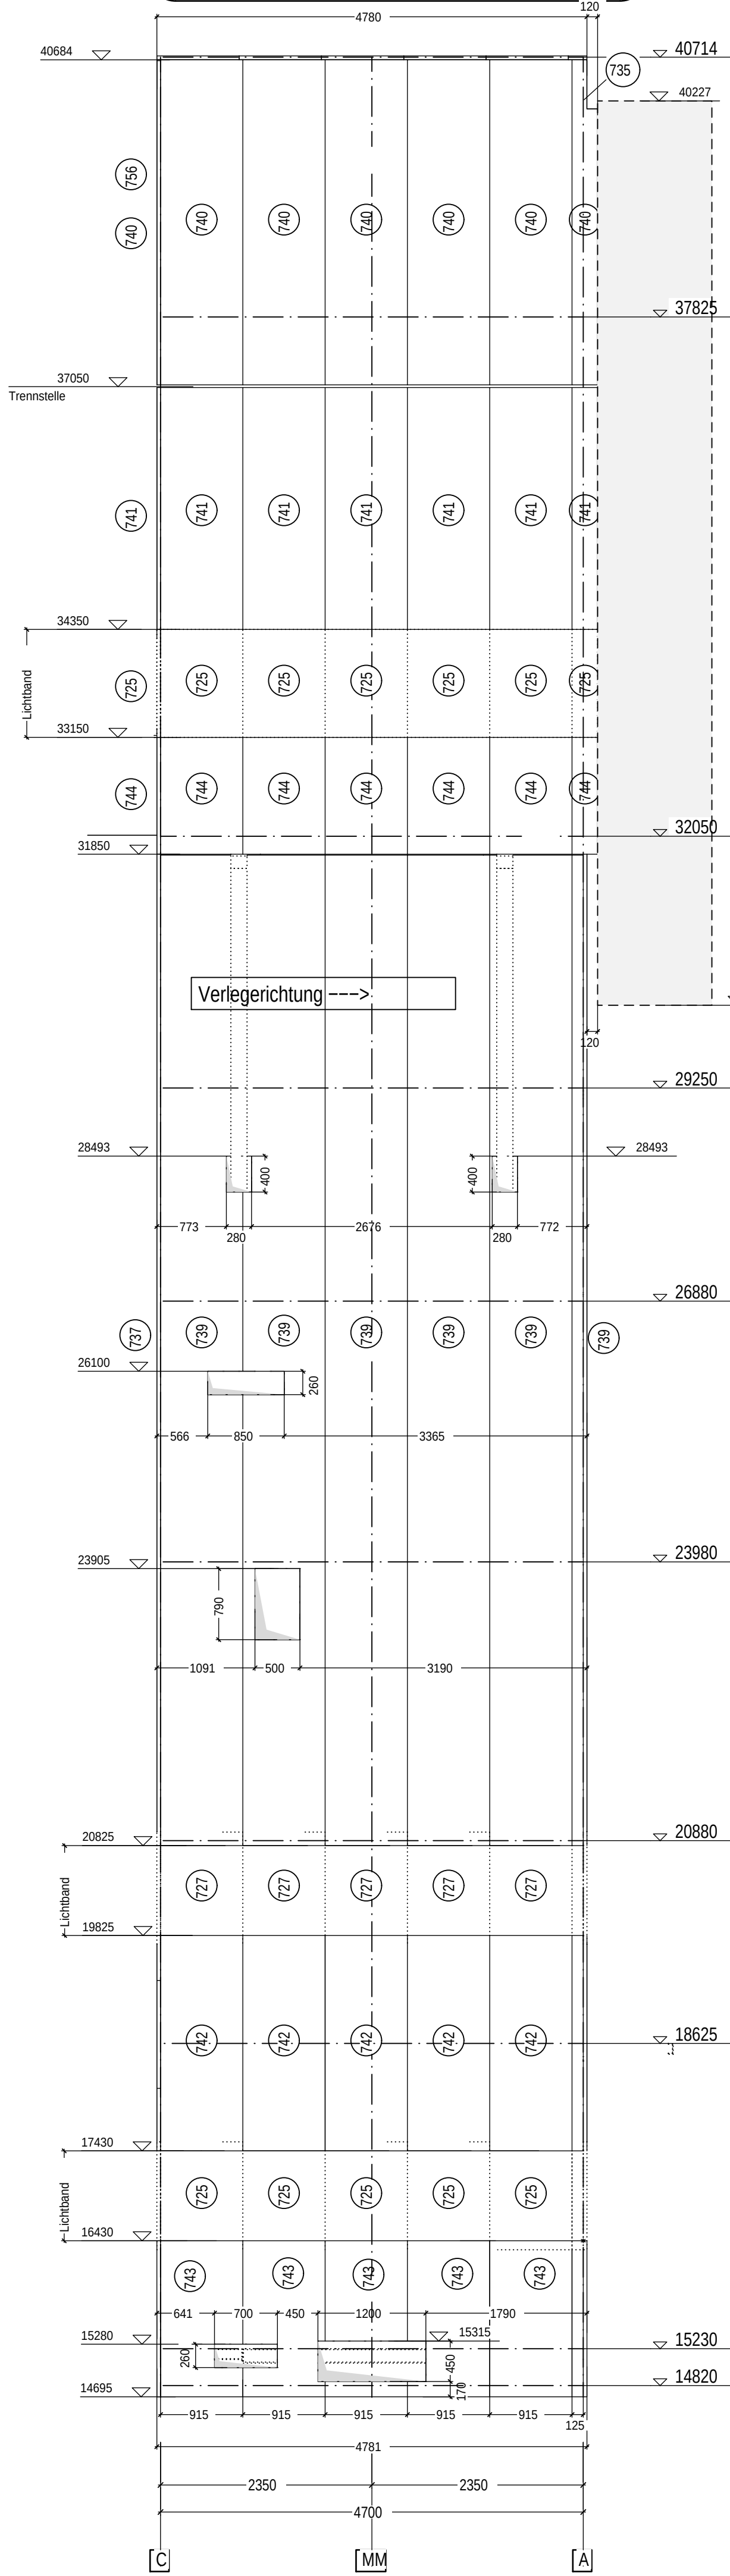


Ansicht Wand 3 - M. 1:50

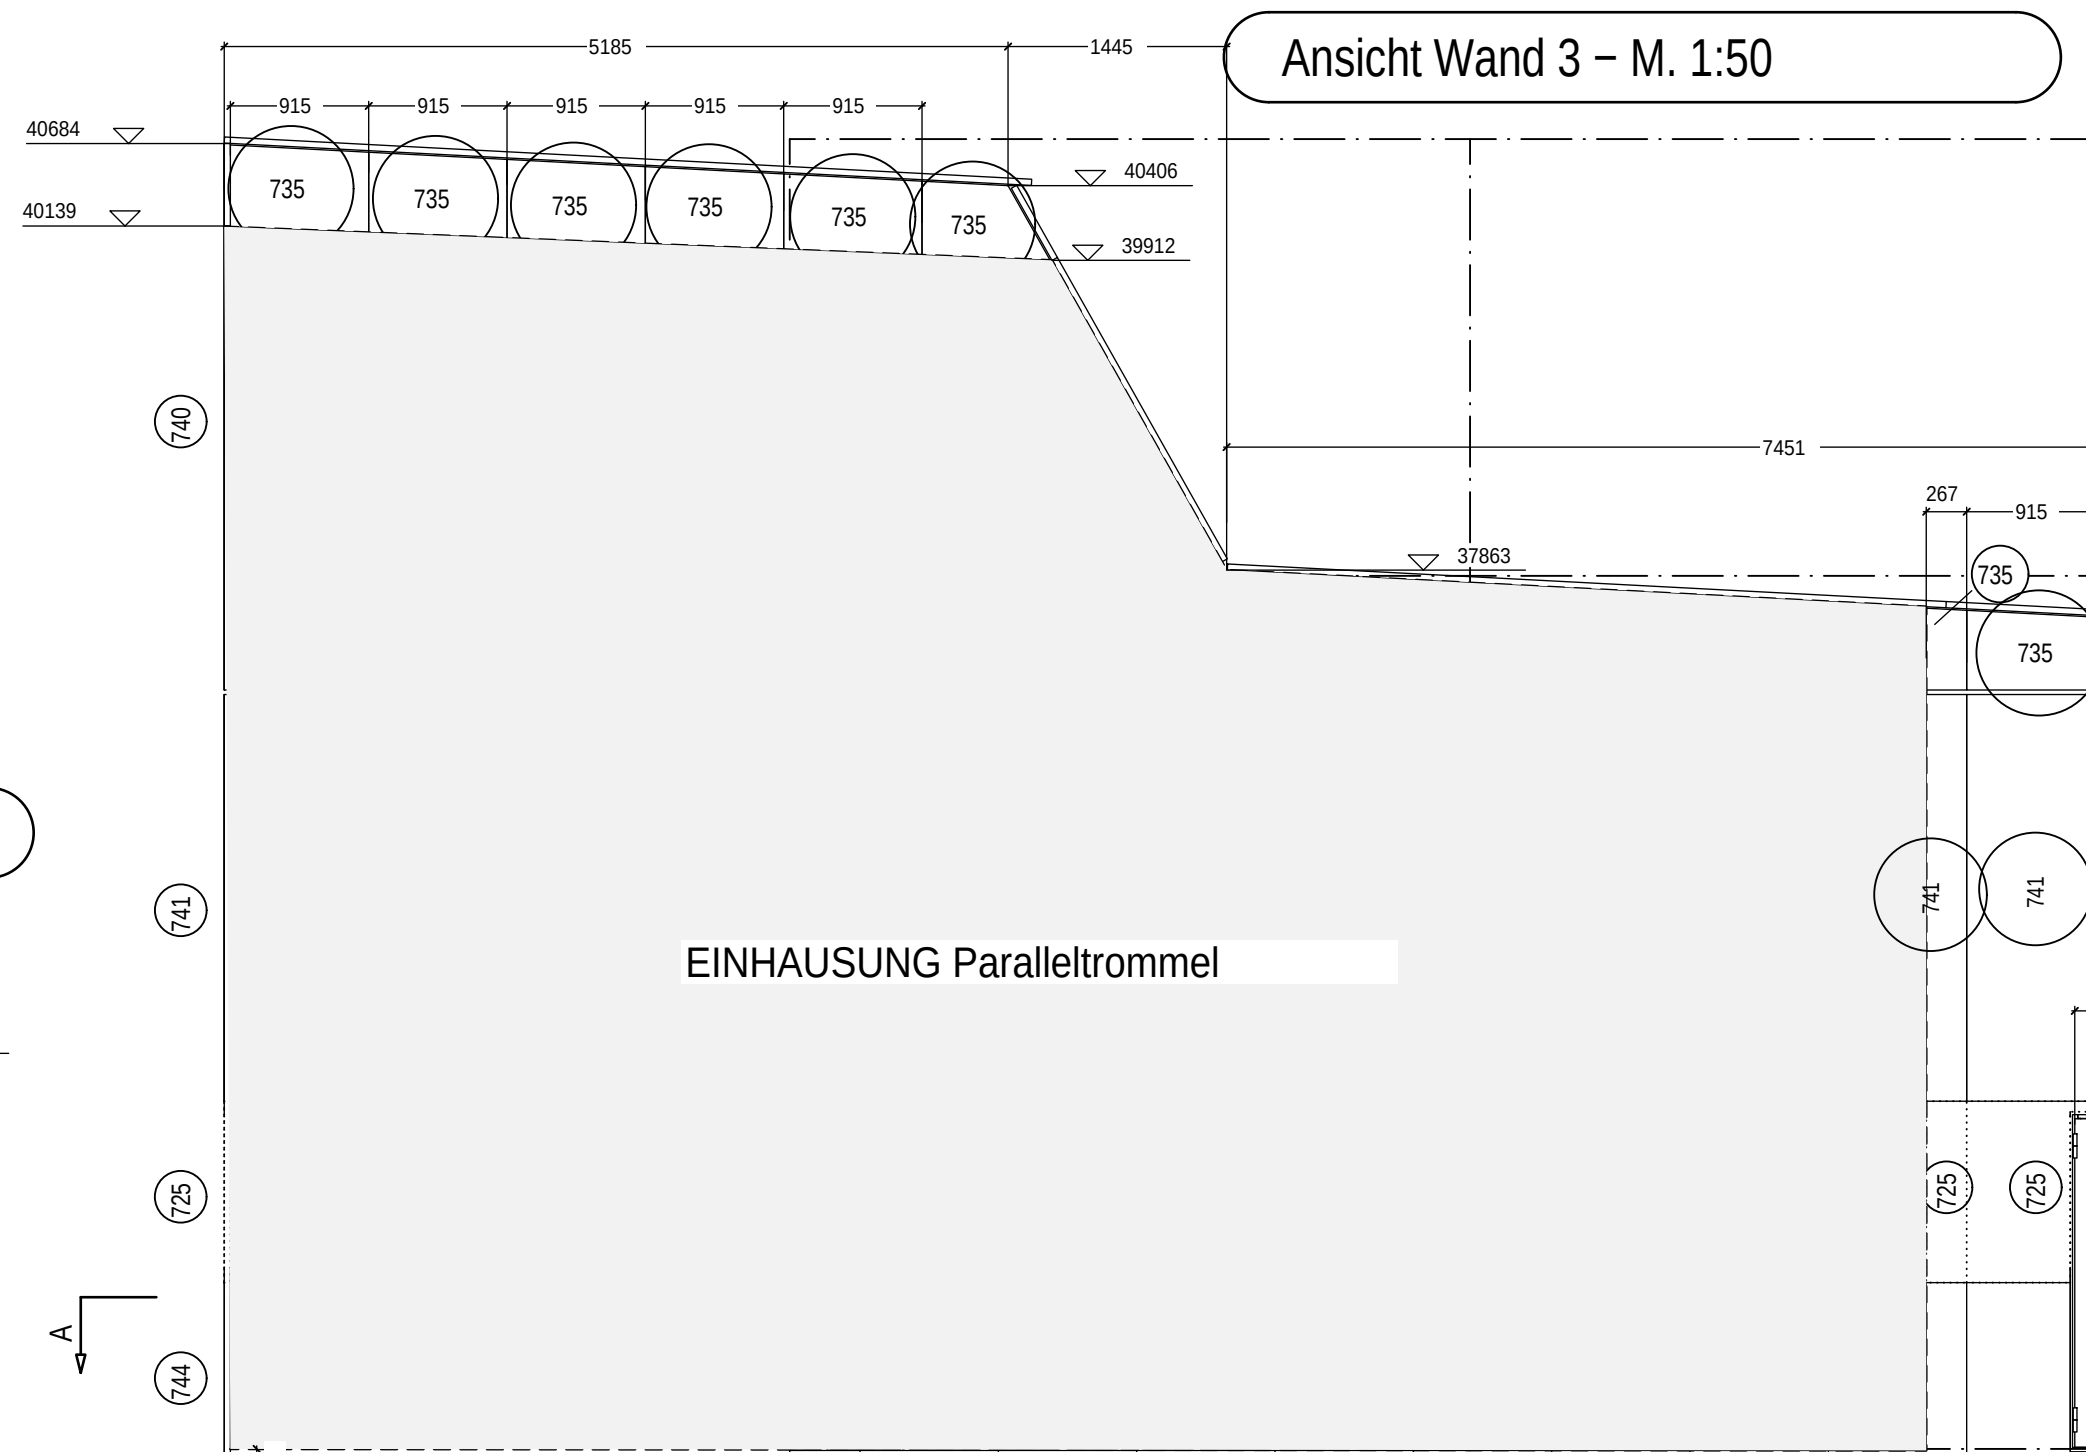


Ansicht Wand 1 - M. 1:50

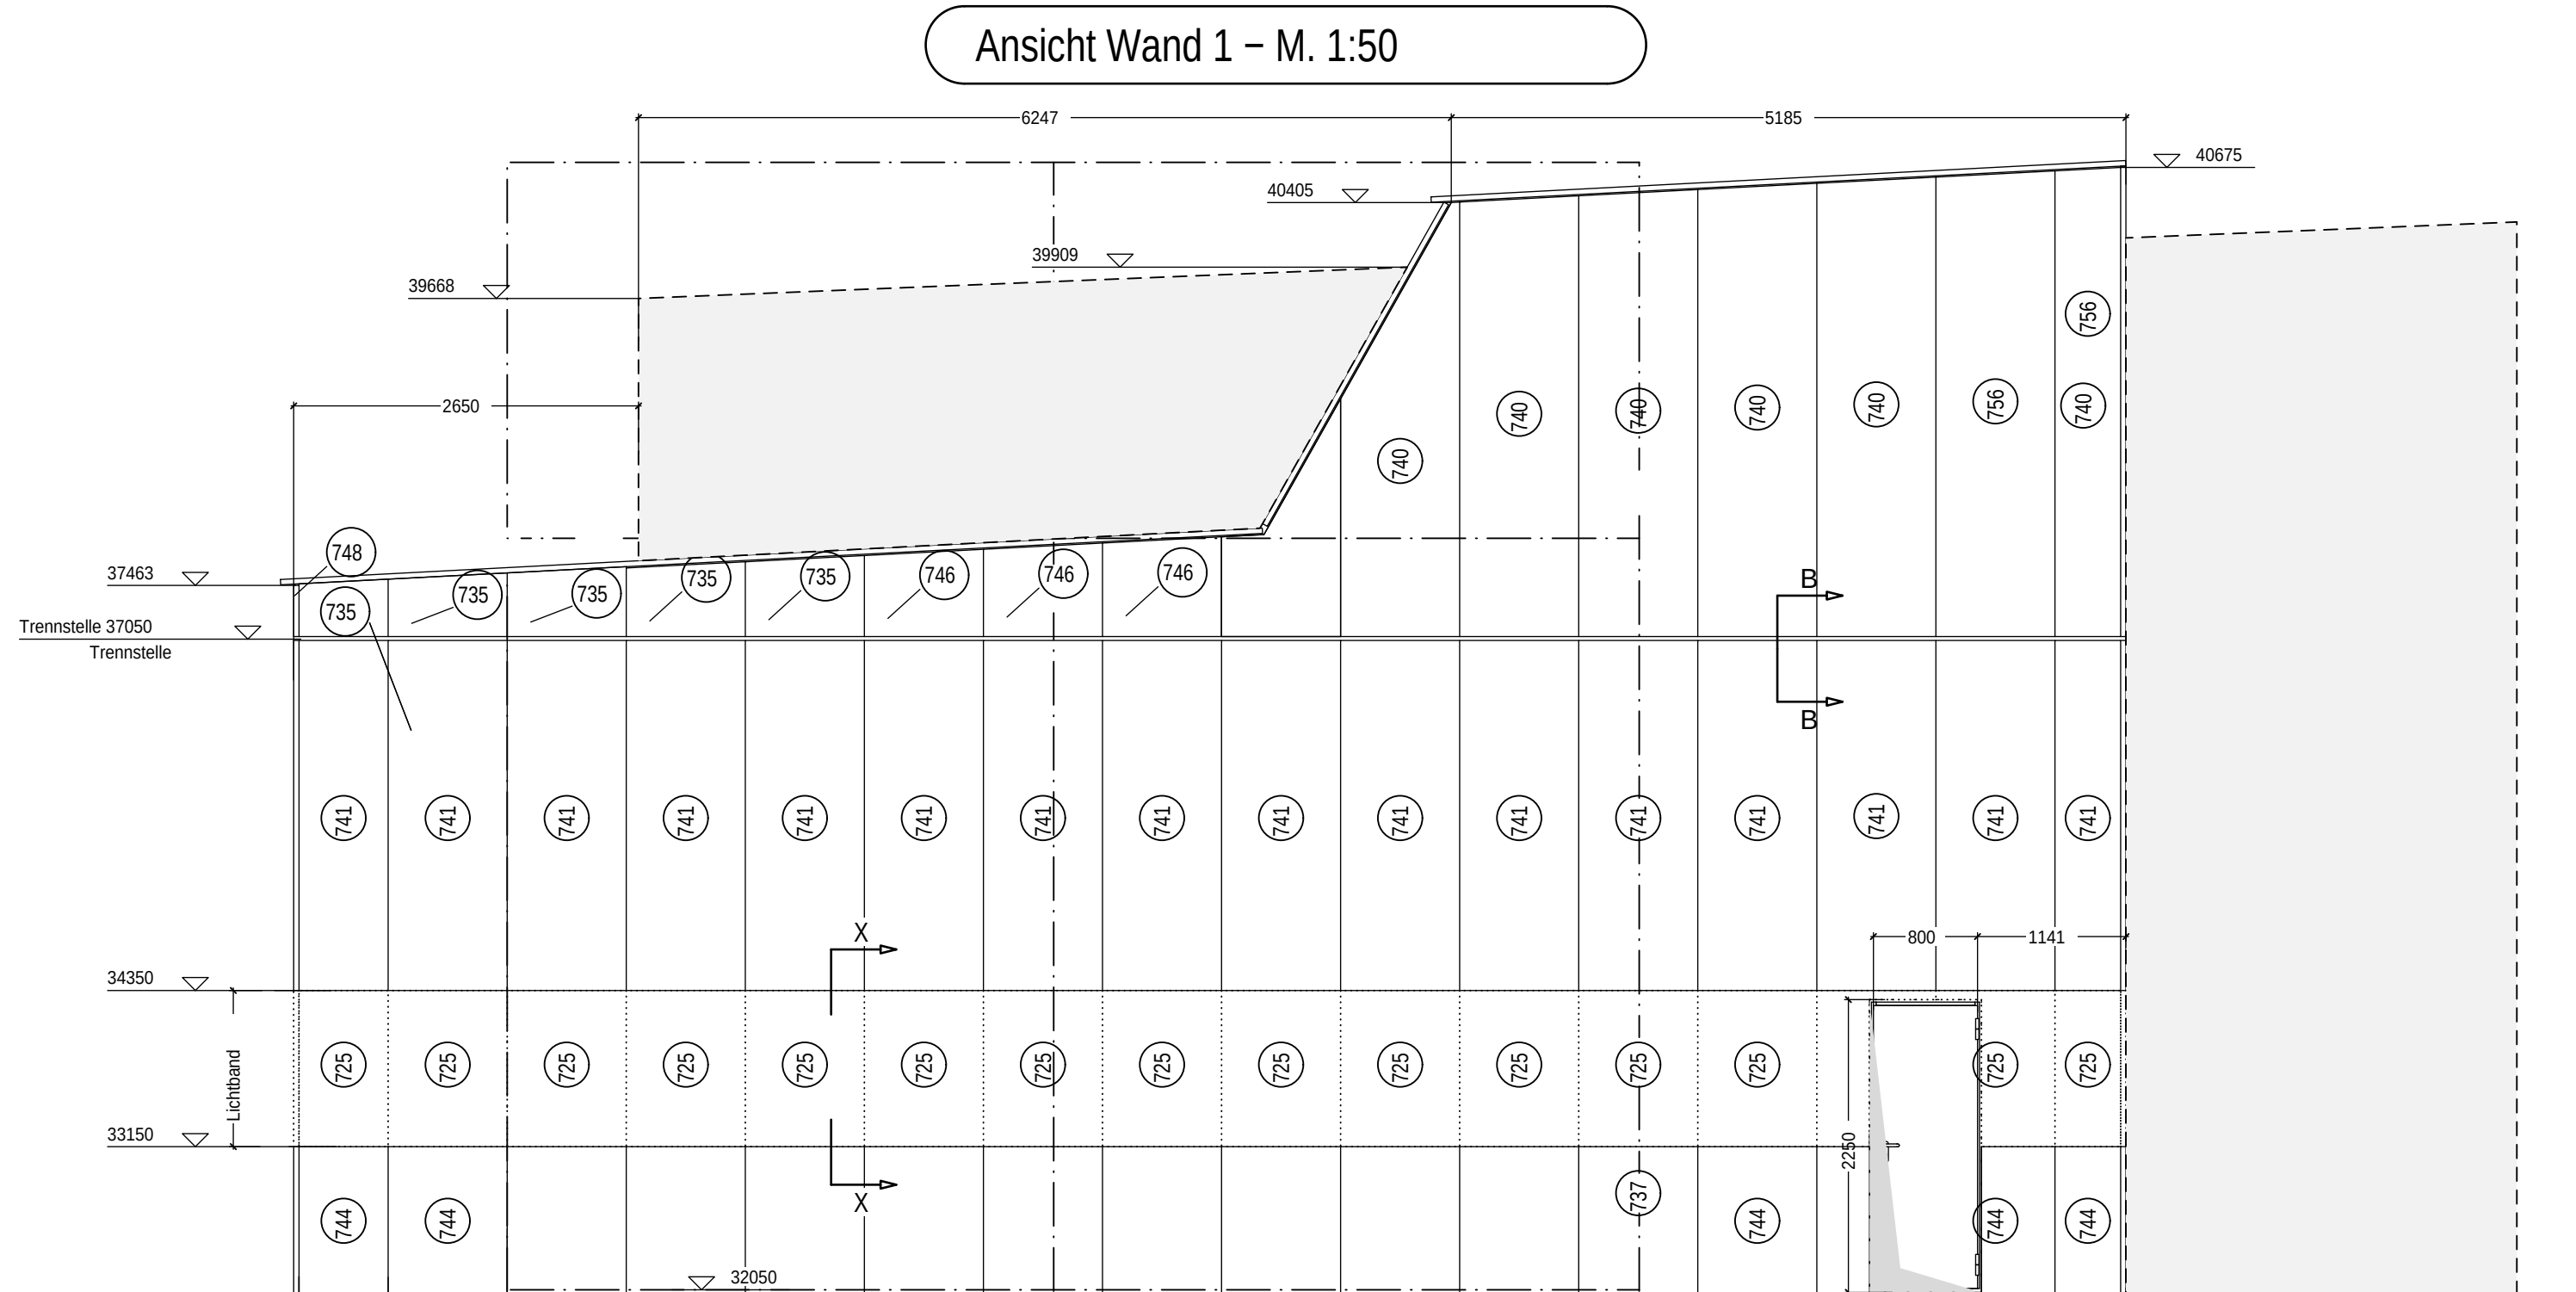


Schnitt X-X M 1:10

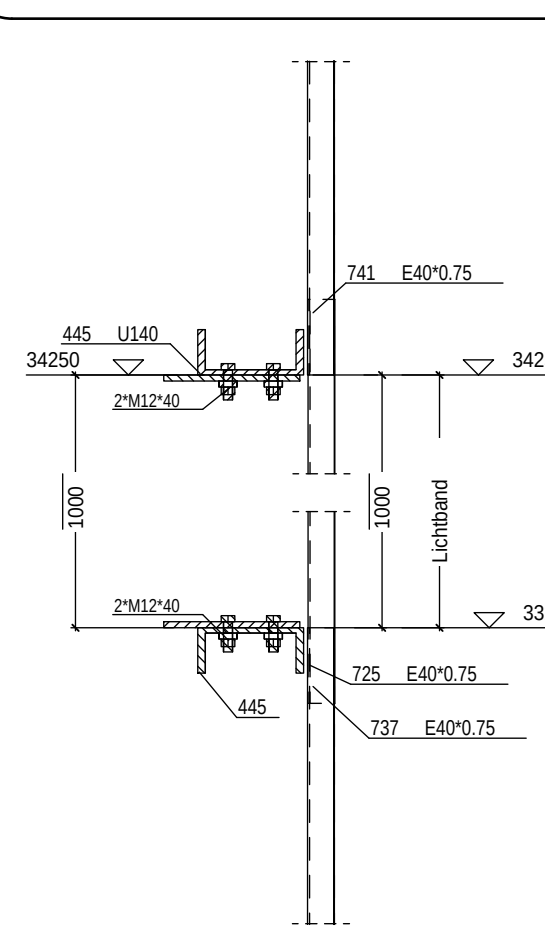


Schnitt Y-Y M 1:10

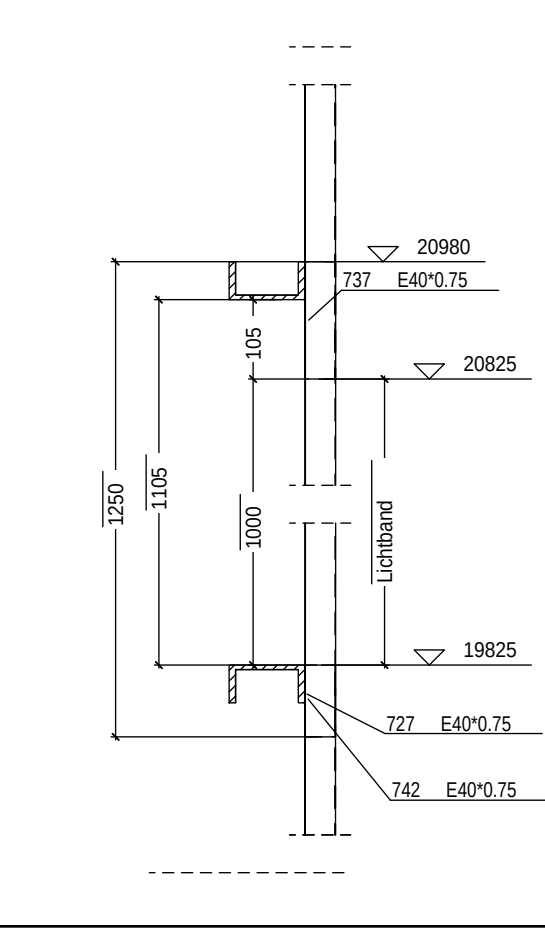


Schnitt Z-Z M 1:10

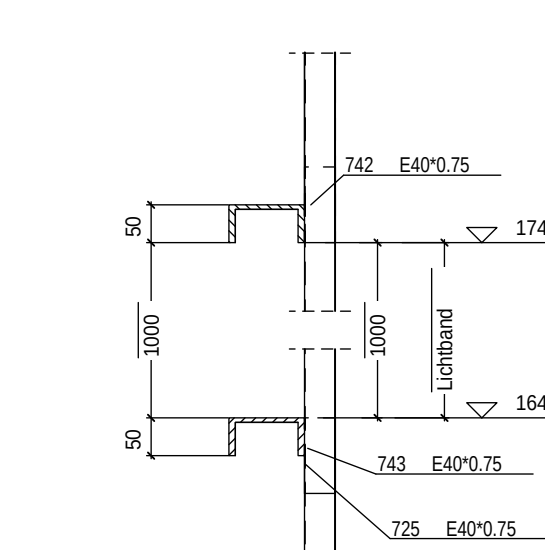


Dachaufsicht Siebeinhausung - M. 1:50

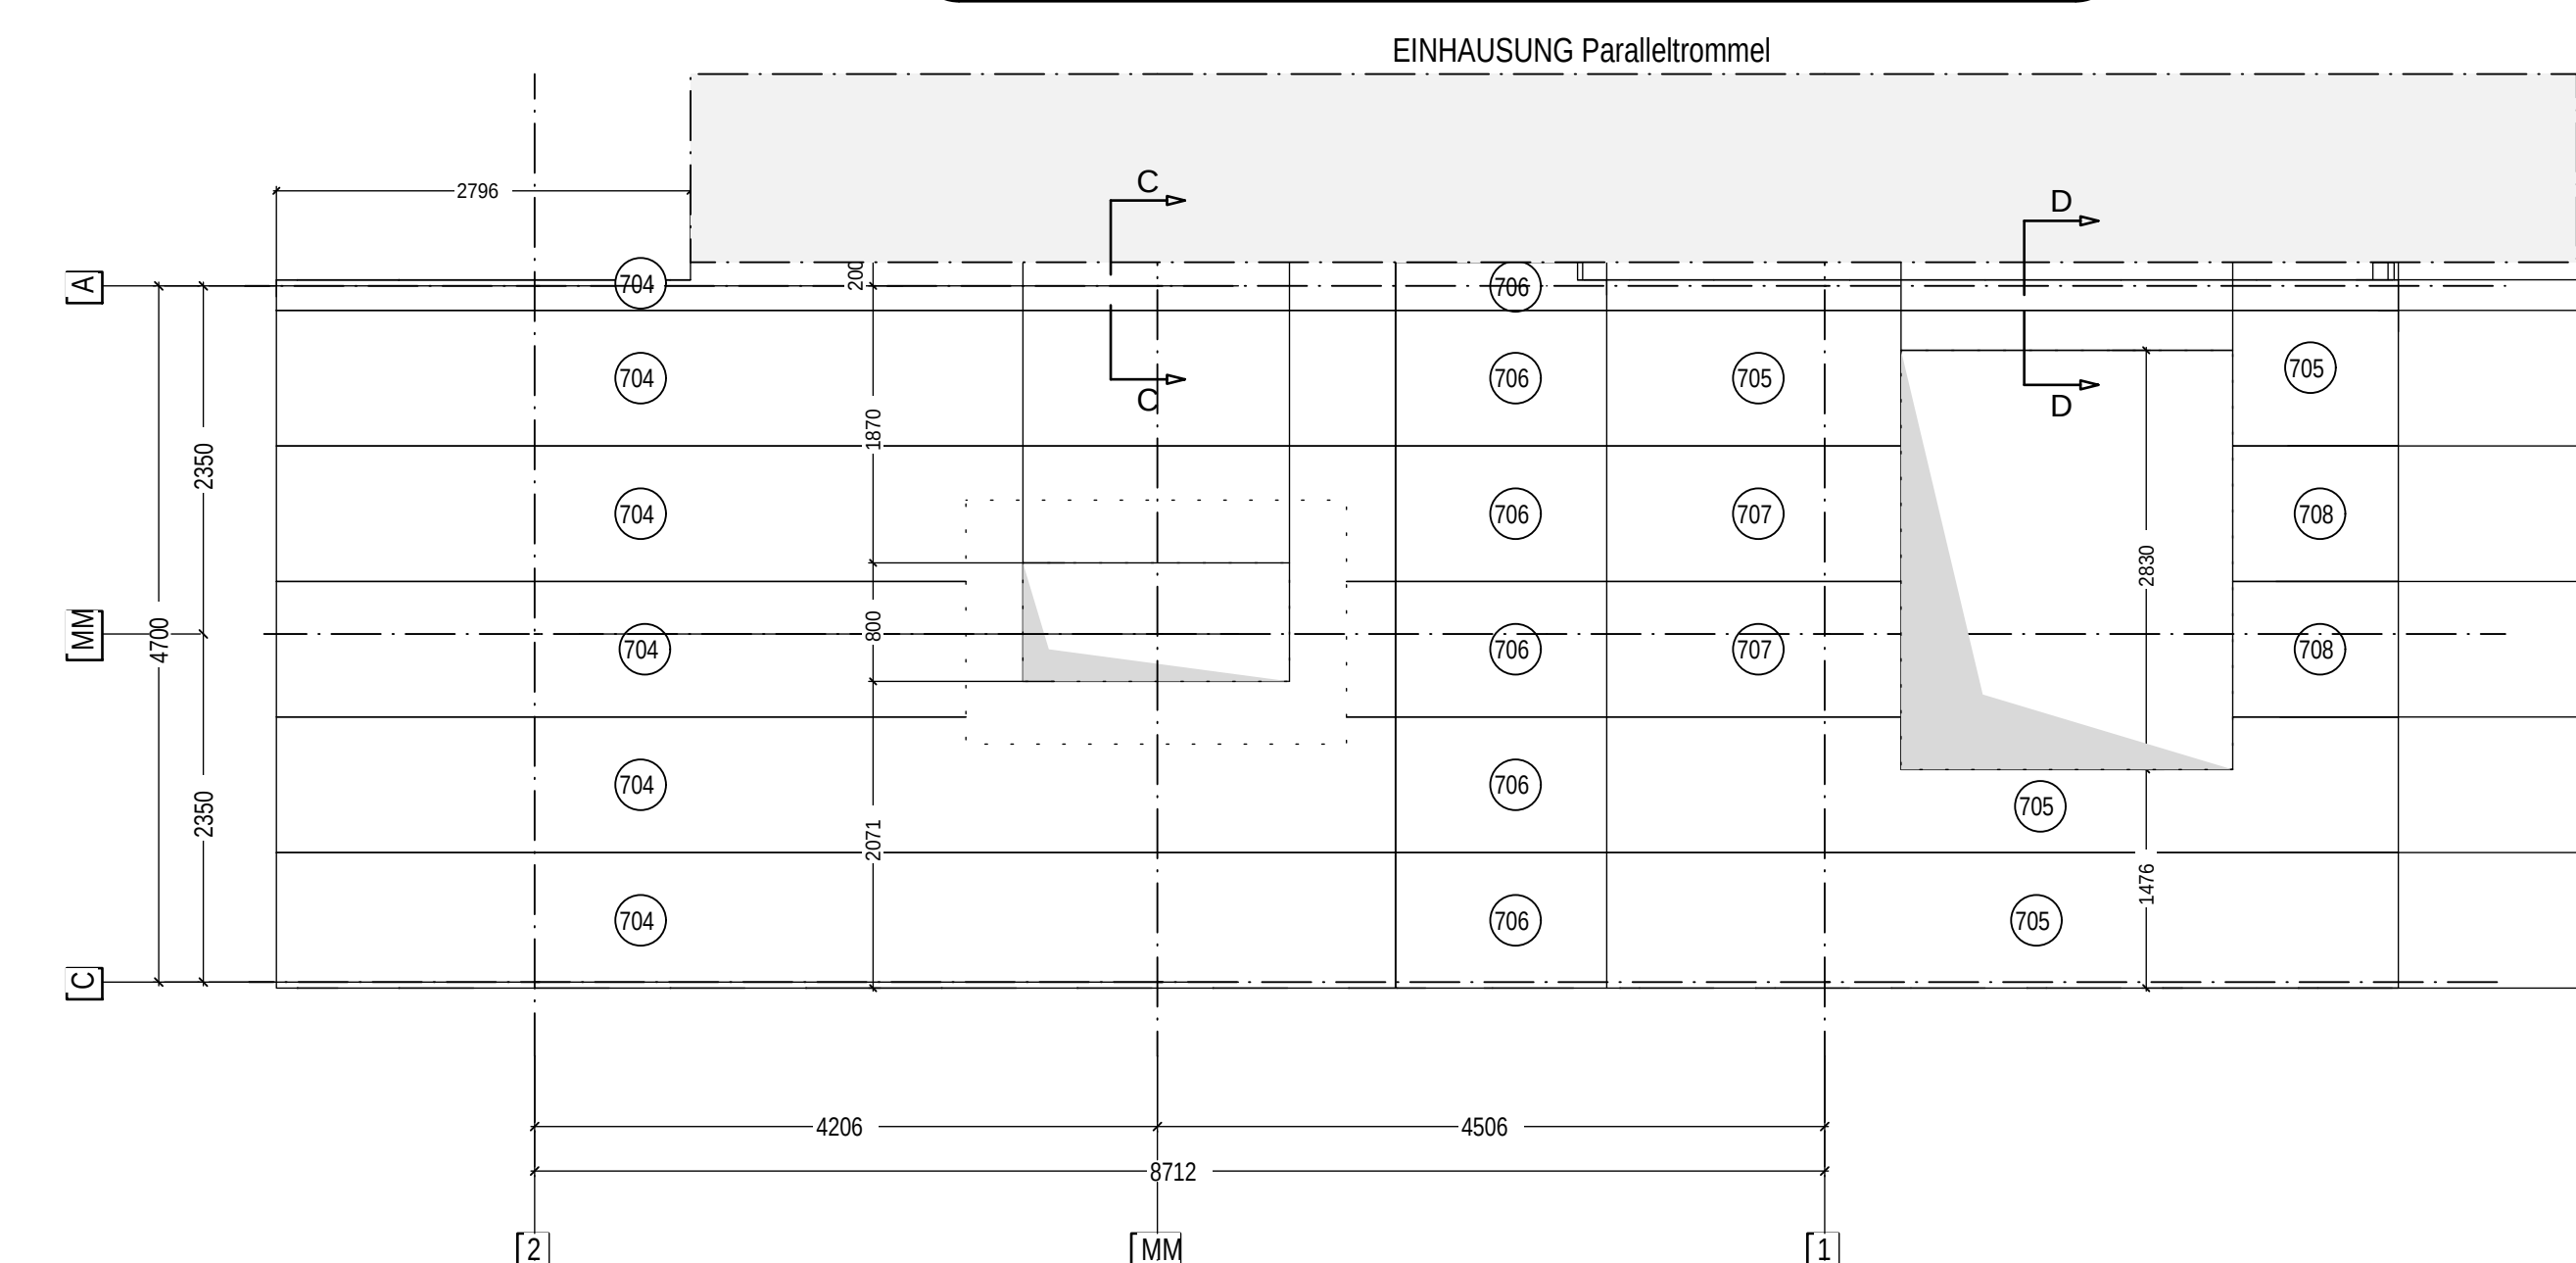


Schnitt A-A - M. 1:100

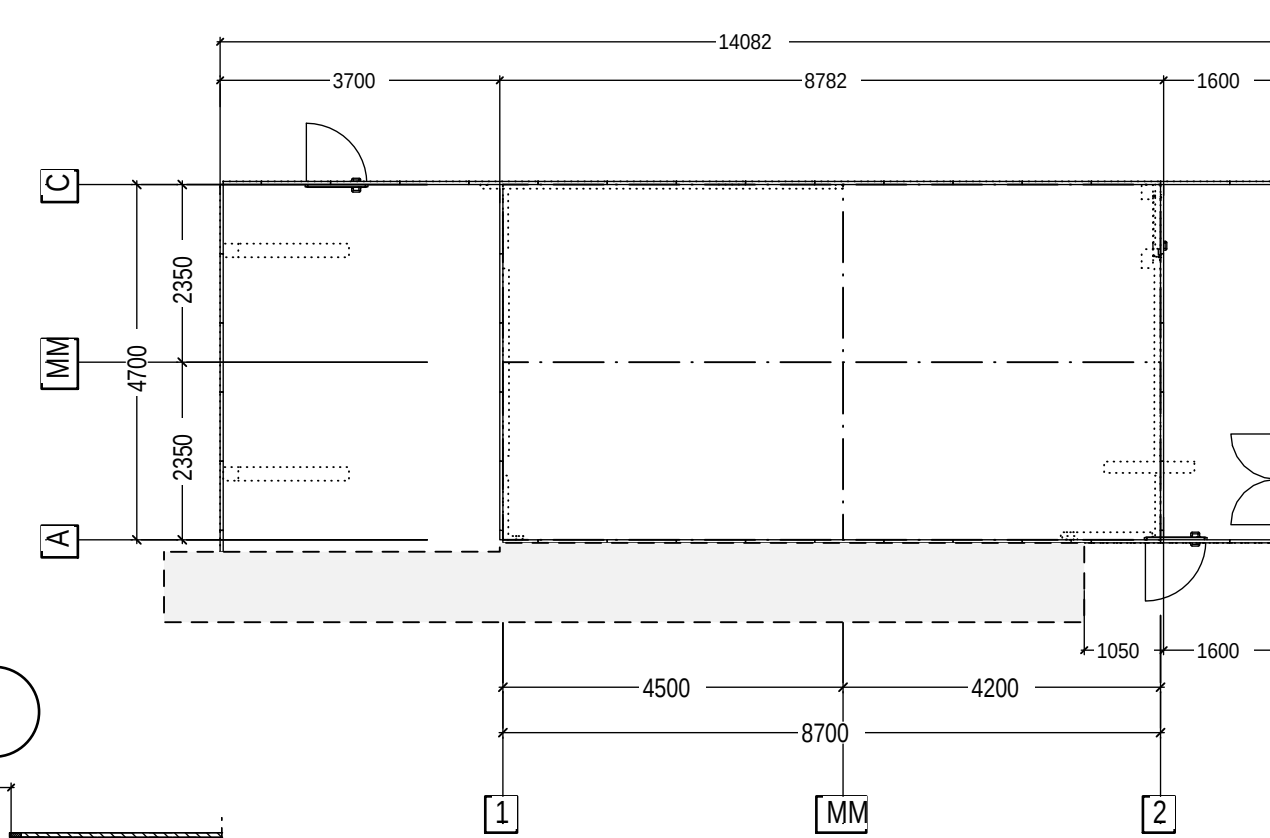


Schnitt D-D M 1:10

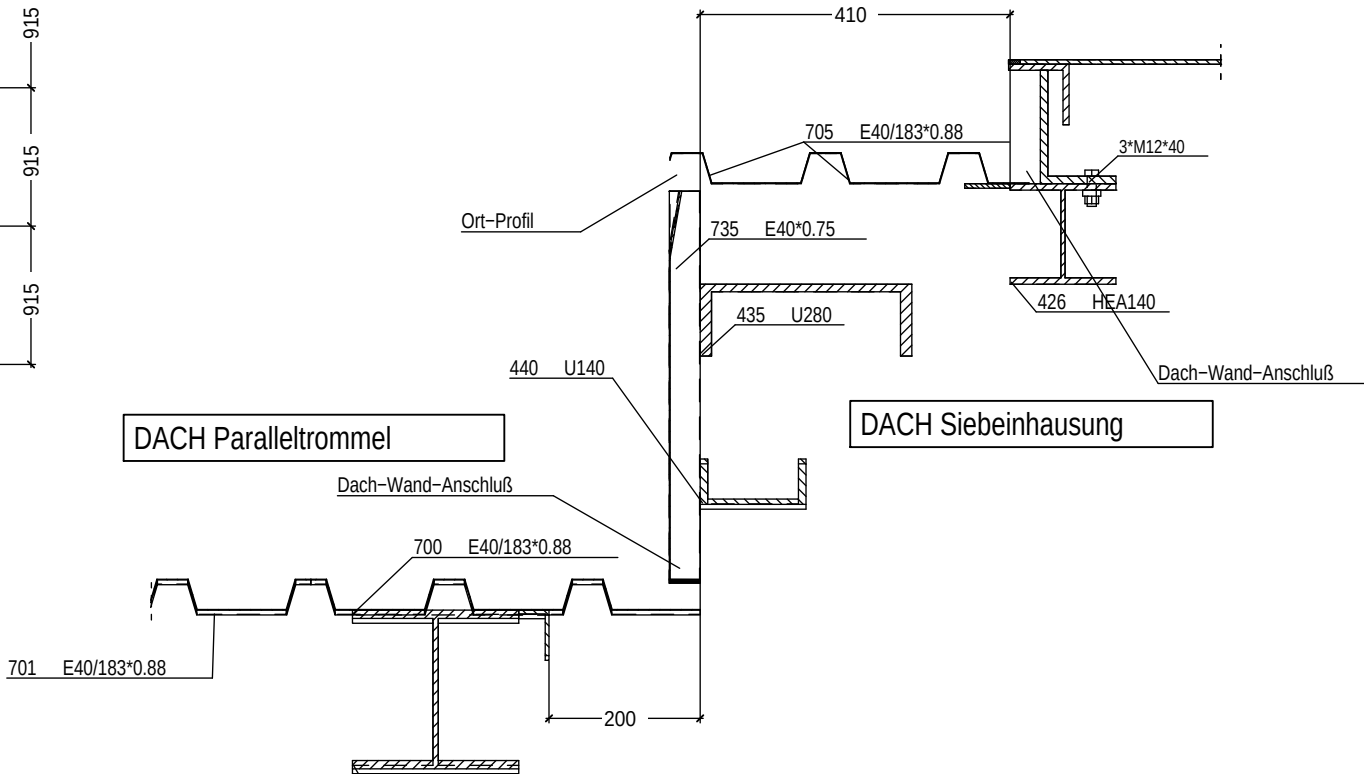

Ansicht Wand 2 - M. 1:50

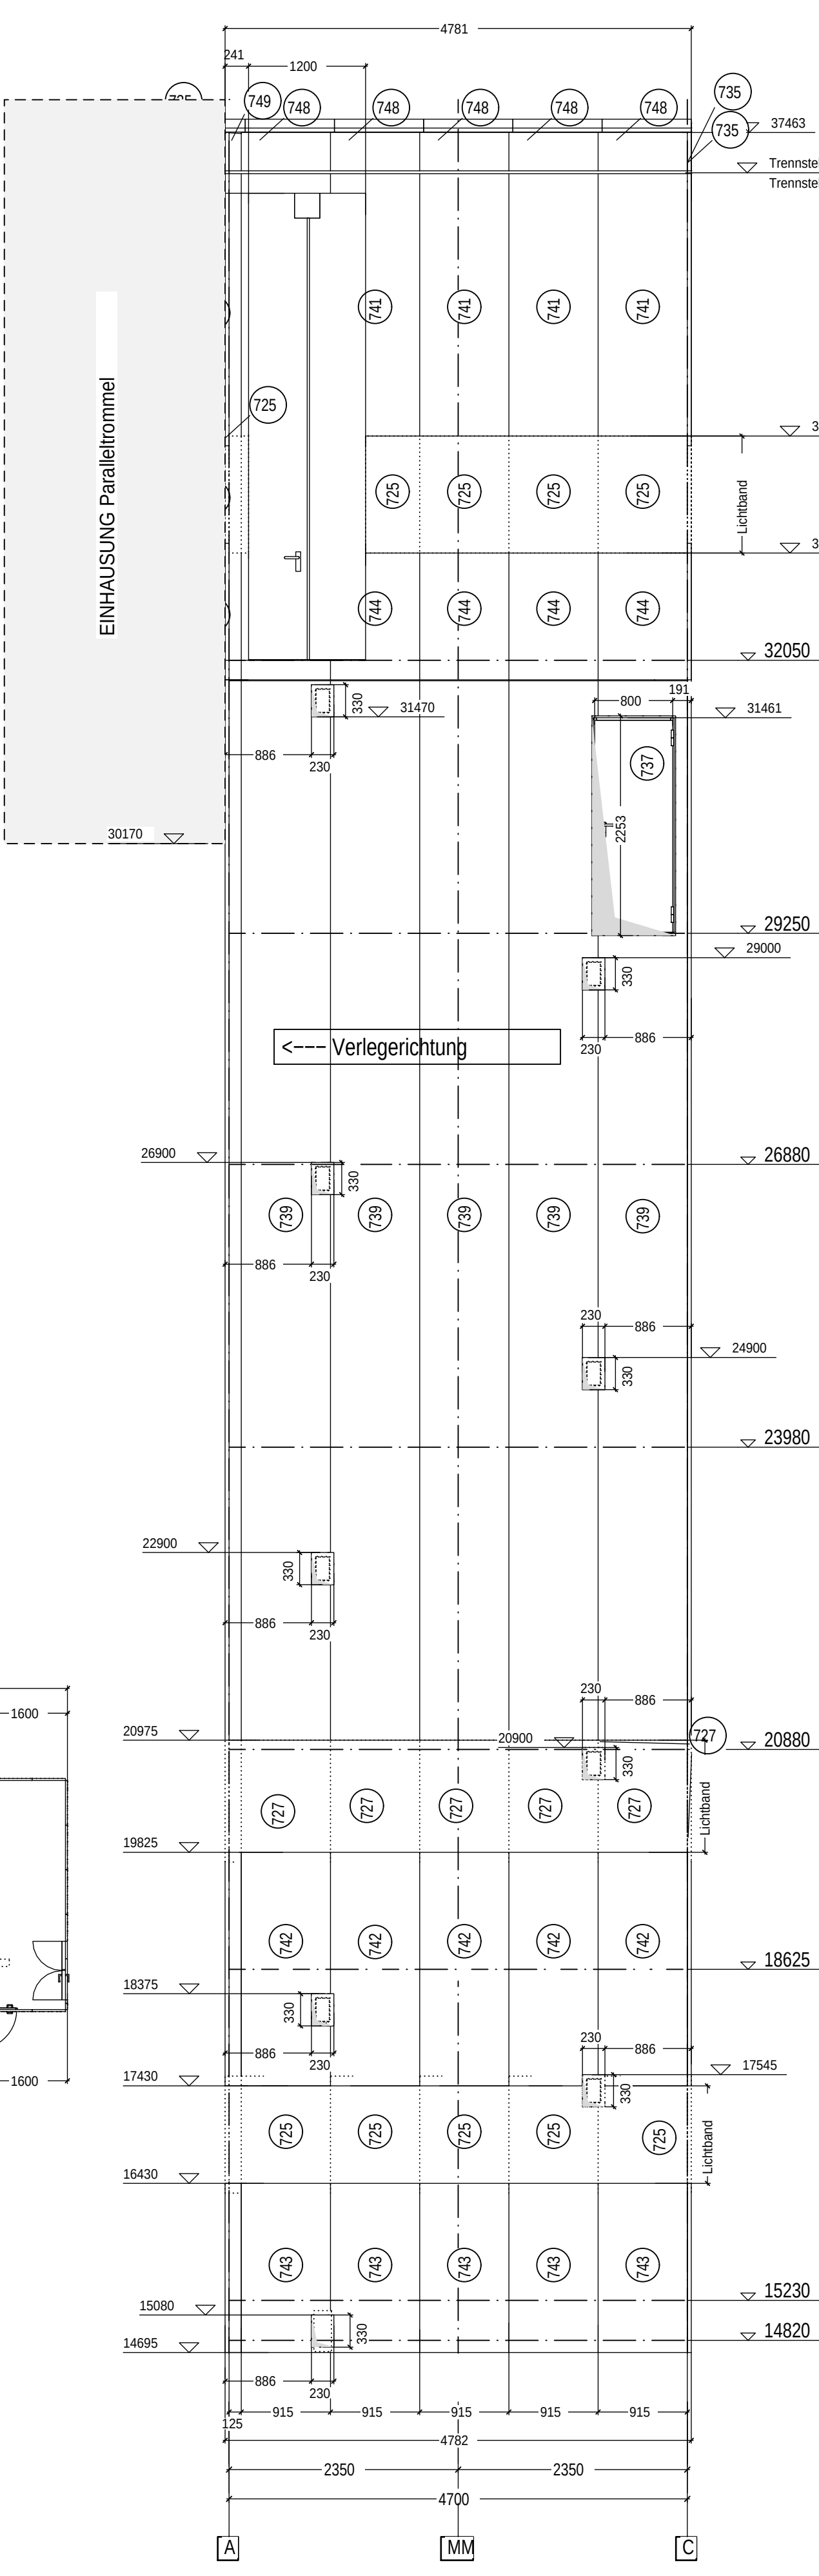

Grundriss Mischturn - M. 1:100

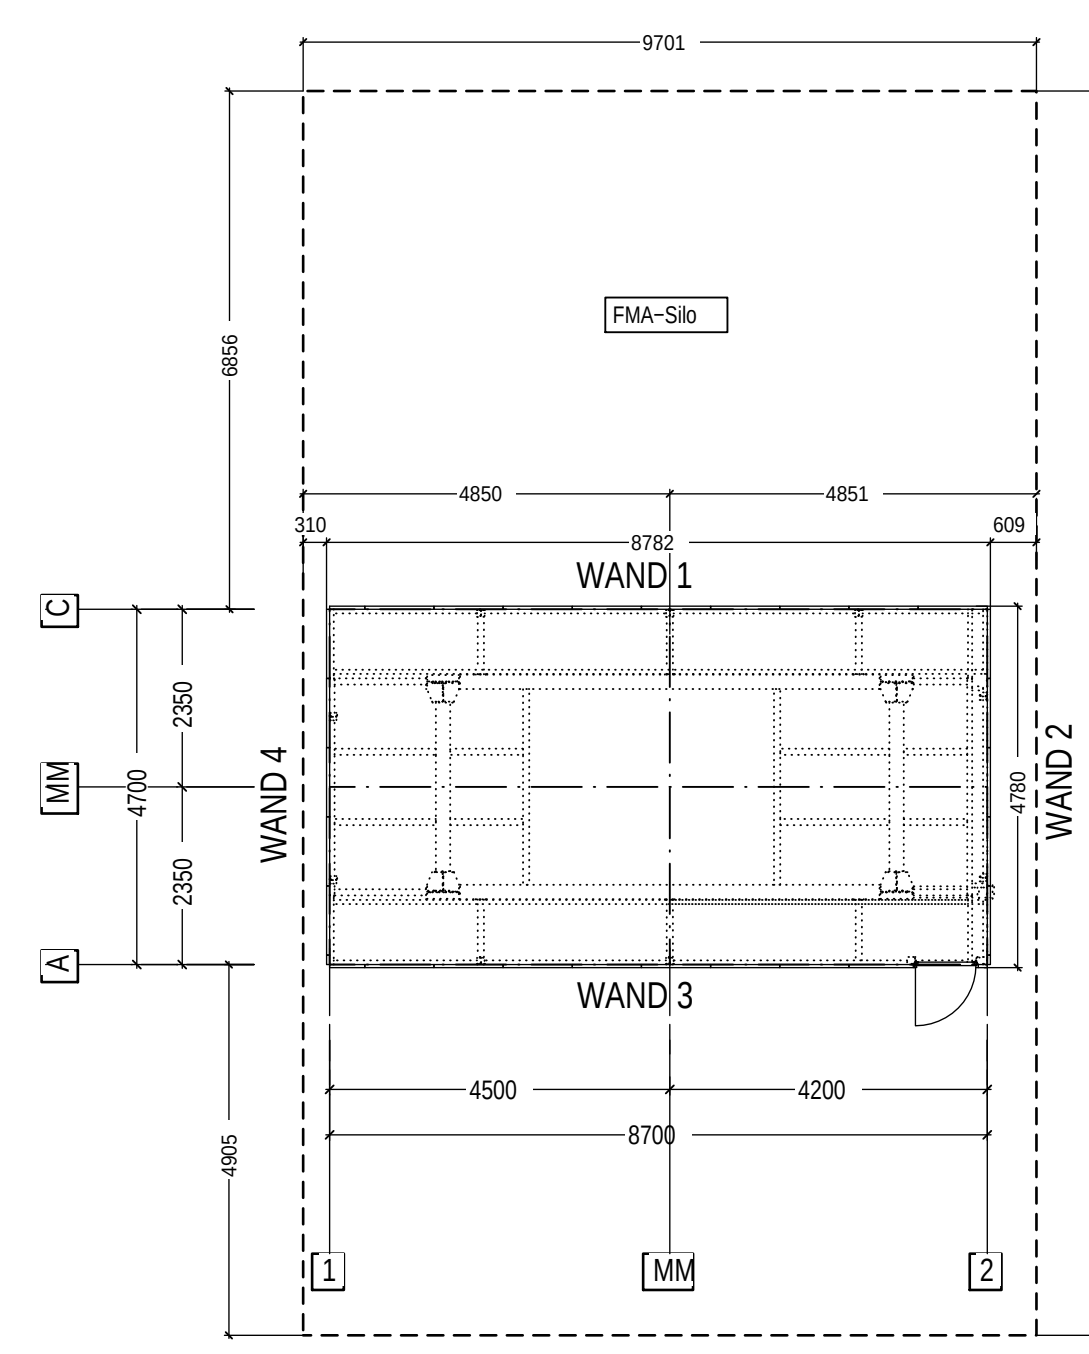

Alle Eckabschlüsse mit gekanteten Randprofilen,
Tür- Tor- und Fensterdurchbrüche oben mit Tropfblechen,
Alle Durchbrüche rundum sauber eingefasst und mit
Glattblech passgerecht abgedeckt
Keine feste Verbindung zwischen Mischturn und
anderen Fassadenblechen!!

Dacheindeckung:
E40N/183/0.88 in RAL 7005, Plastisol
Wandverkleidung:
E40P/183/0.75 in RAL 7005, Plastisol

TS	Pos.	Stk.	Benennung	Profil	Material	Länge	Gewicht	G-Gewicht
110	704	6	DACHBLECH	E40N/183/0.88	S23JRQ2	7556.5	63.30	379.82
110	705	4	DACHBLECH	E40N/183/0.88	S23JRQ2	5346.5	44.79	179.16
110	706	6	DACHBLECH	E40N/183/0.88	S23JRQ2	2837	23.76	142.59
110	707	2	DACHBLECH	E40N/183/0.88	S23JRQ2	1987.5	16.65	33.31
110	708	2	DACHBLECH	E40N/183/0.88	S23JRQ2	1118.5	9.37	18.75
110	725	122	LICHTPLATTE	E40N/0.75	POLYCARB	1200	65	79.88
110	727	32	LICHTPLATTE	E40N/0.75	POLYCARB	1250	68	21.83
110	732	6	WANDBLECH	E40N/0.75	S23JRQ2	1827	14.11	84.69
110	735	22	WANDBLECH	E40N/0.75	S23JRQ2	579.5	5.03	110.73
110	737	14	WANDBLECH	E40N/0.75	S23JRQ2	1242.5	88.71	1241.87
110	738	8	WANDBLECH	E40N/0.75	S23JRQ2	1121.5	80.07	640.53
110	739	12	WANDBLECH	E40N/0.75	S23JRQ2	1101.5	78.64	943.67
110	740	6	WANDBLECH	E40N/0.75	S23JRQ2	9614.5	25.80	154.83
110	741	32	WANDBLECH	E40N/0.75	S23JRQ2	2790	19.92	637.39
110	742	32	WANDBLECH	E40N/0.75	S23JRQ2	2395	17.10	547.15
110	743	32	WANDBLECH	E40N/0.75	S23JRQ2	1735	12.39	396.37
110	744	20	WANDBLECH	E40N/0.75	S23JRQ2	1400	9.99	199.90
110	746	71	WANDBLECH	E40N/0.75	S23JRQ2	670.5	7.27	516.01
110	748	5	WANDBLECH	E40N/0.75	S23JRQ2	393	2.81	14.03
110	749	1	WANDBLECH	E40N/0.75	S23JRQ2	389.5	2.78	2.78
110	750	2	WANDBLECH	E40N/0.75	S23JRQ2	3578.5	26.09	52.19
Gesamtgewicht (kg)							6397.47	

Verlegepläne für eine
Asphalt-Mischanlage