
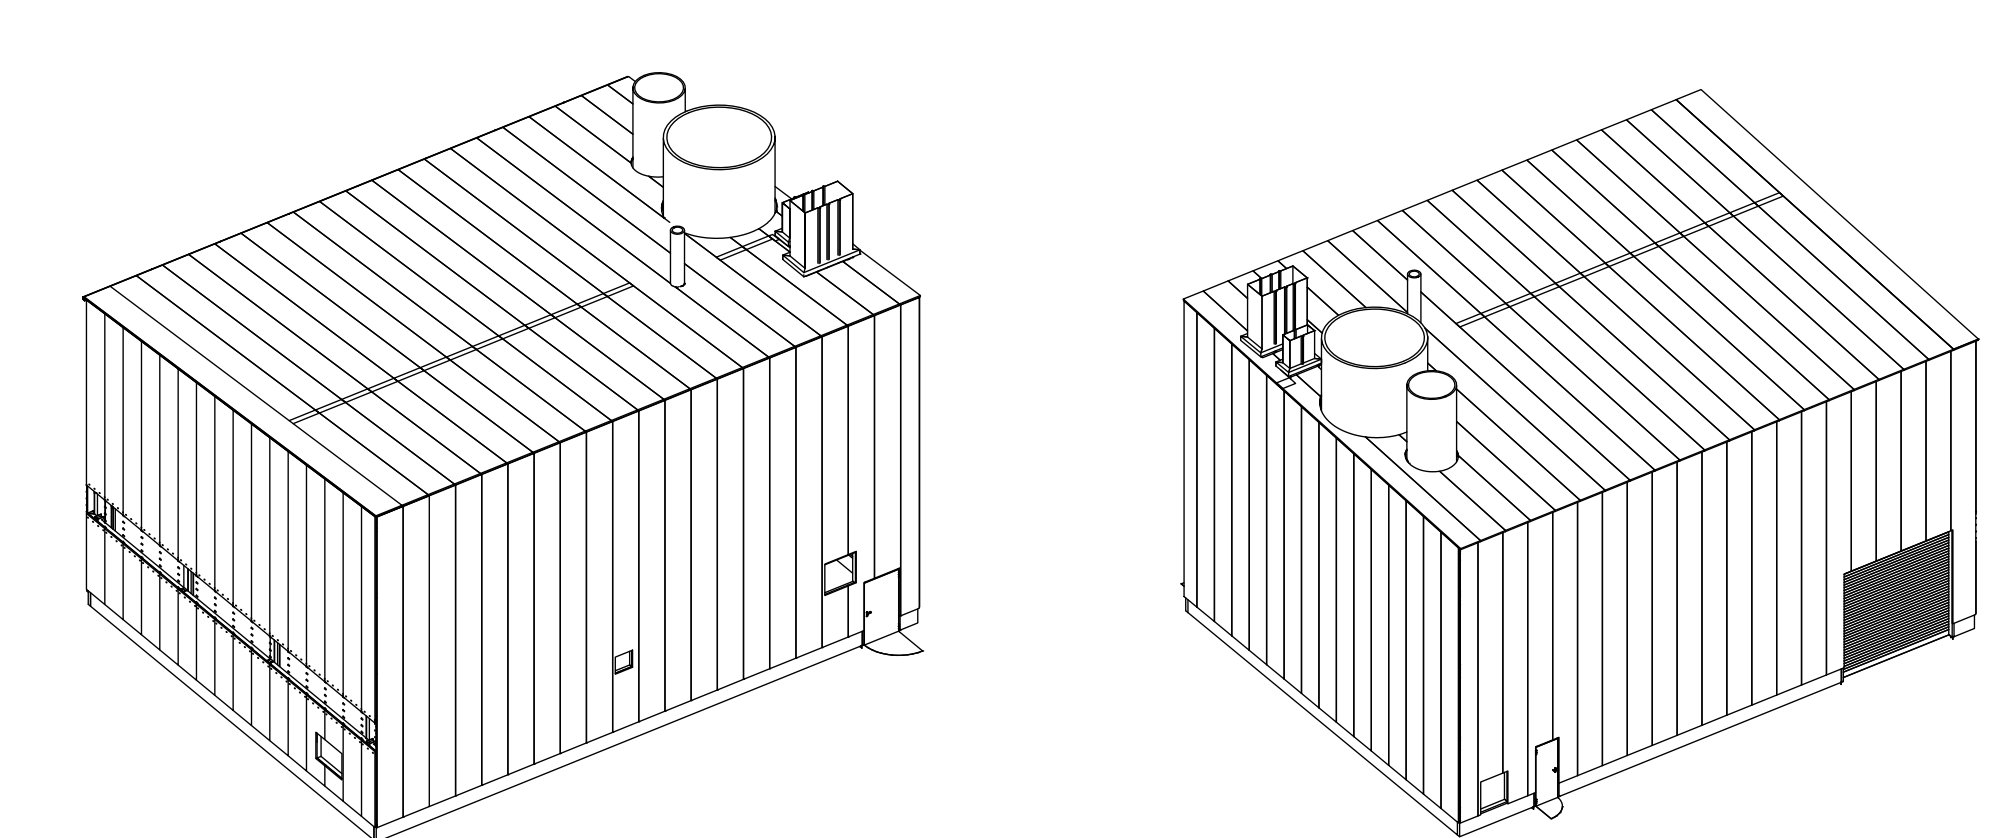
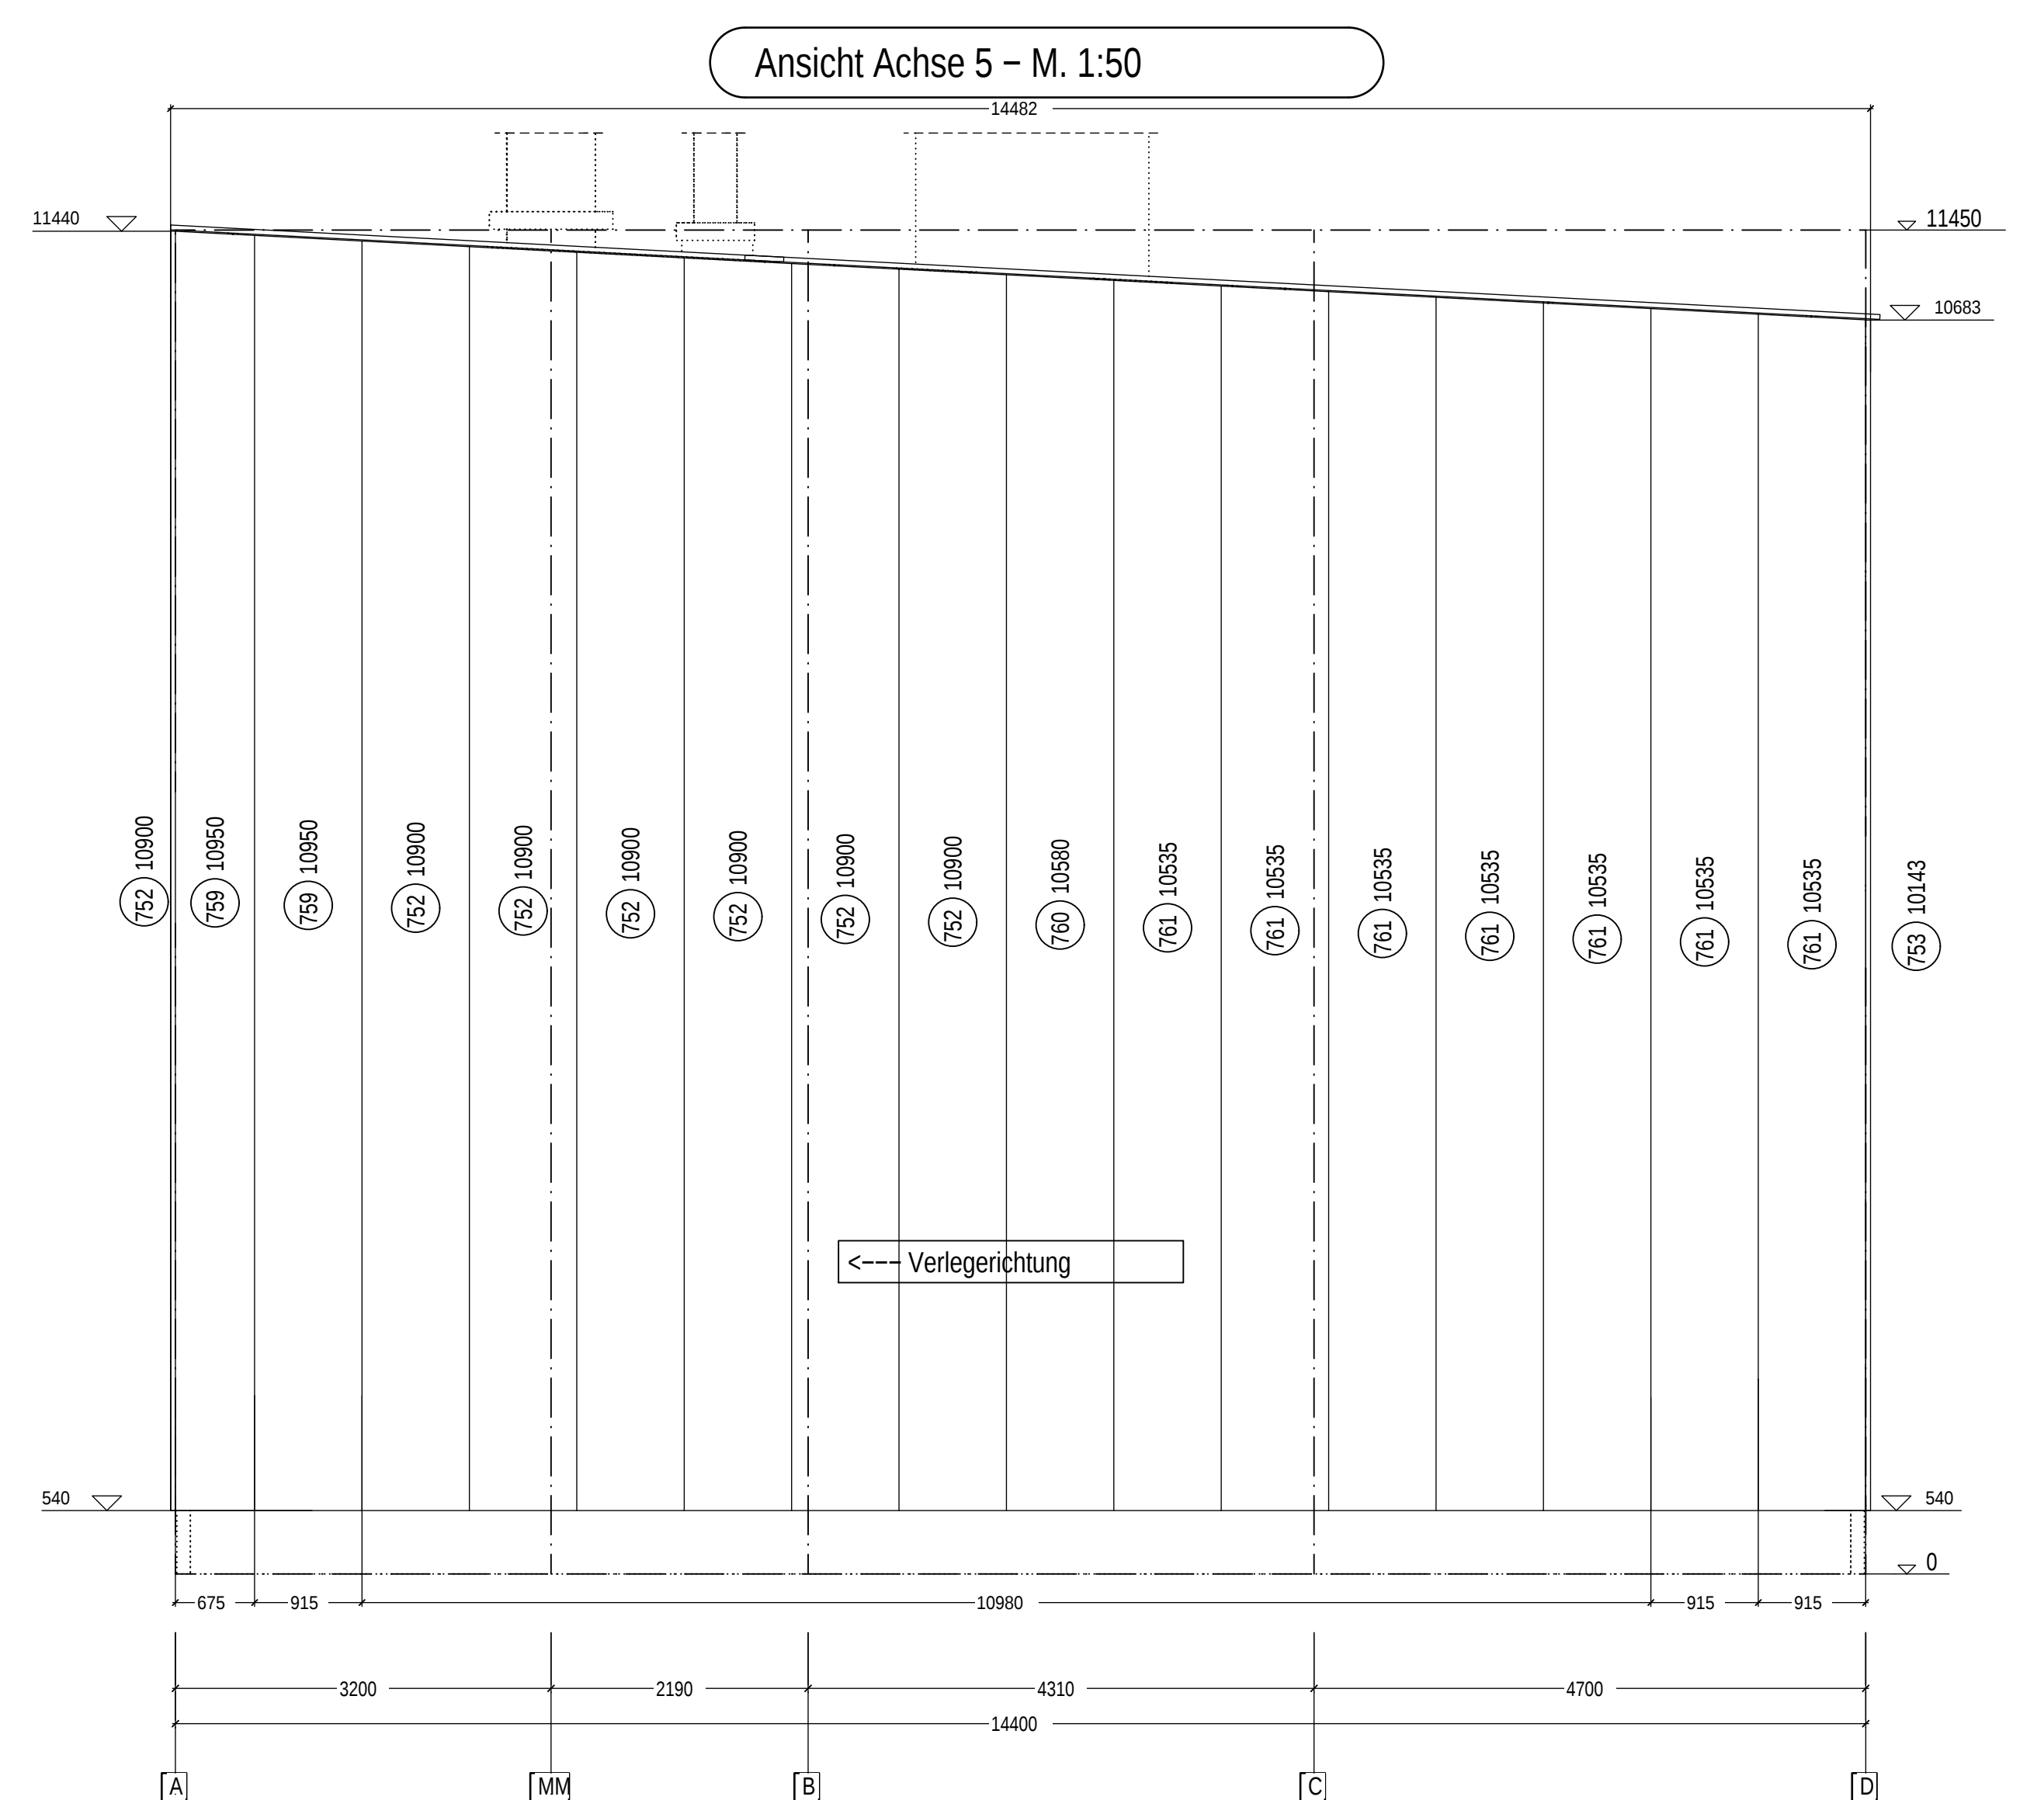
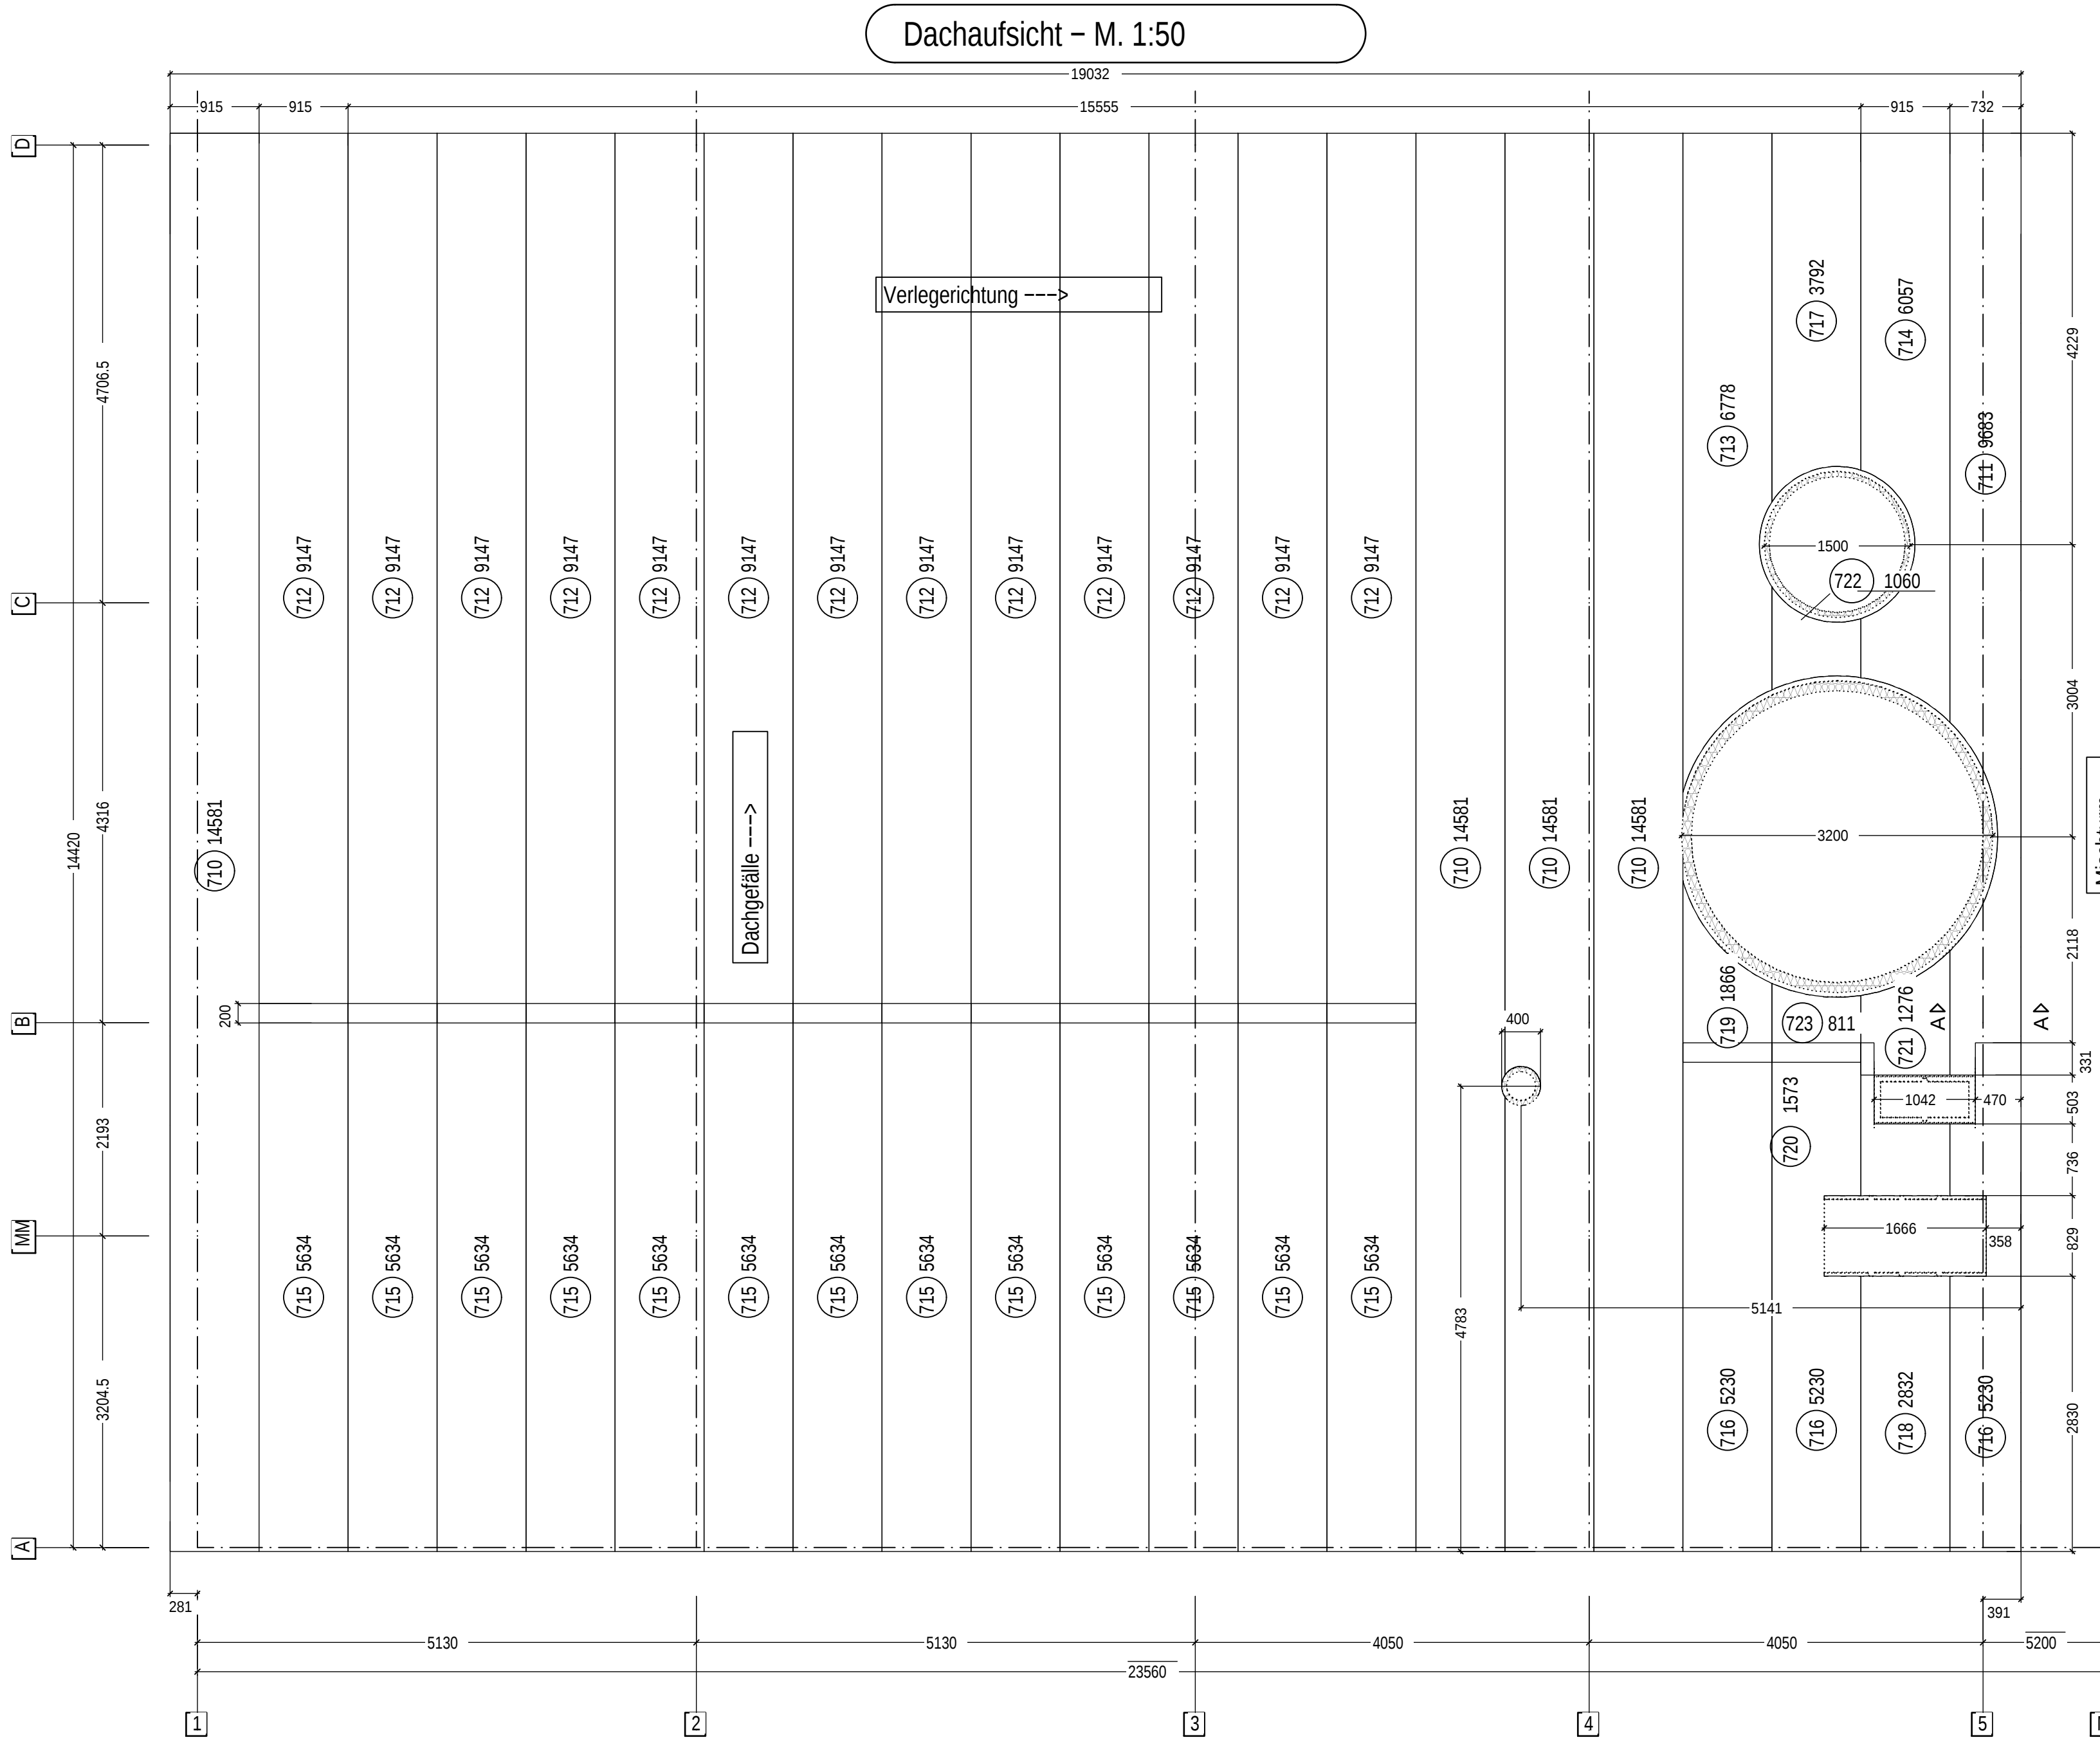
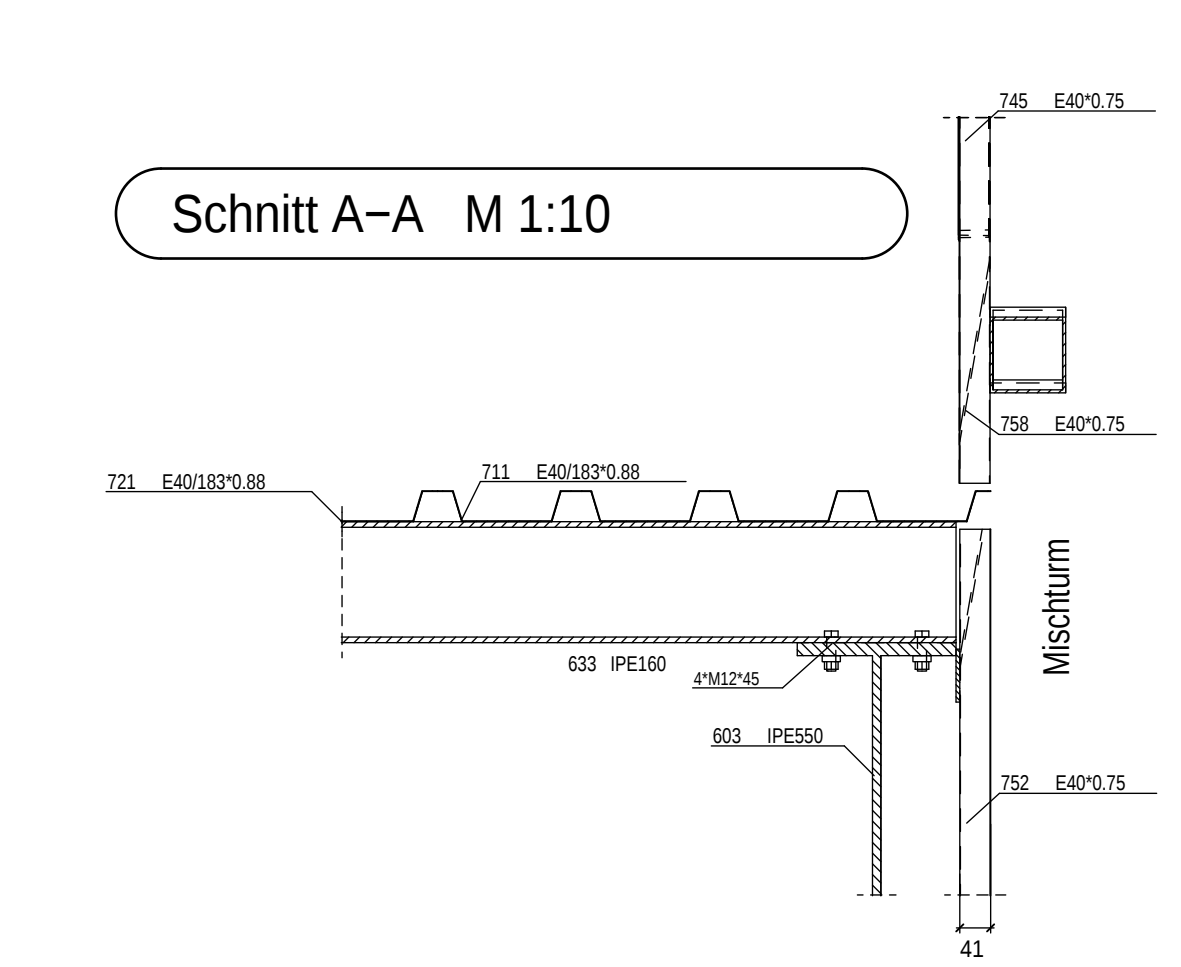
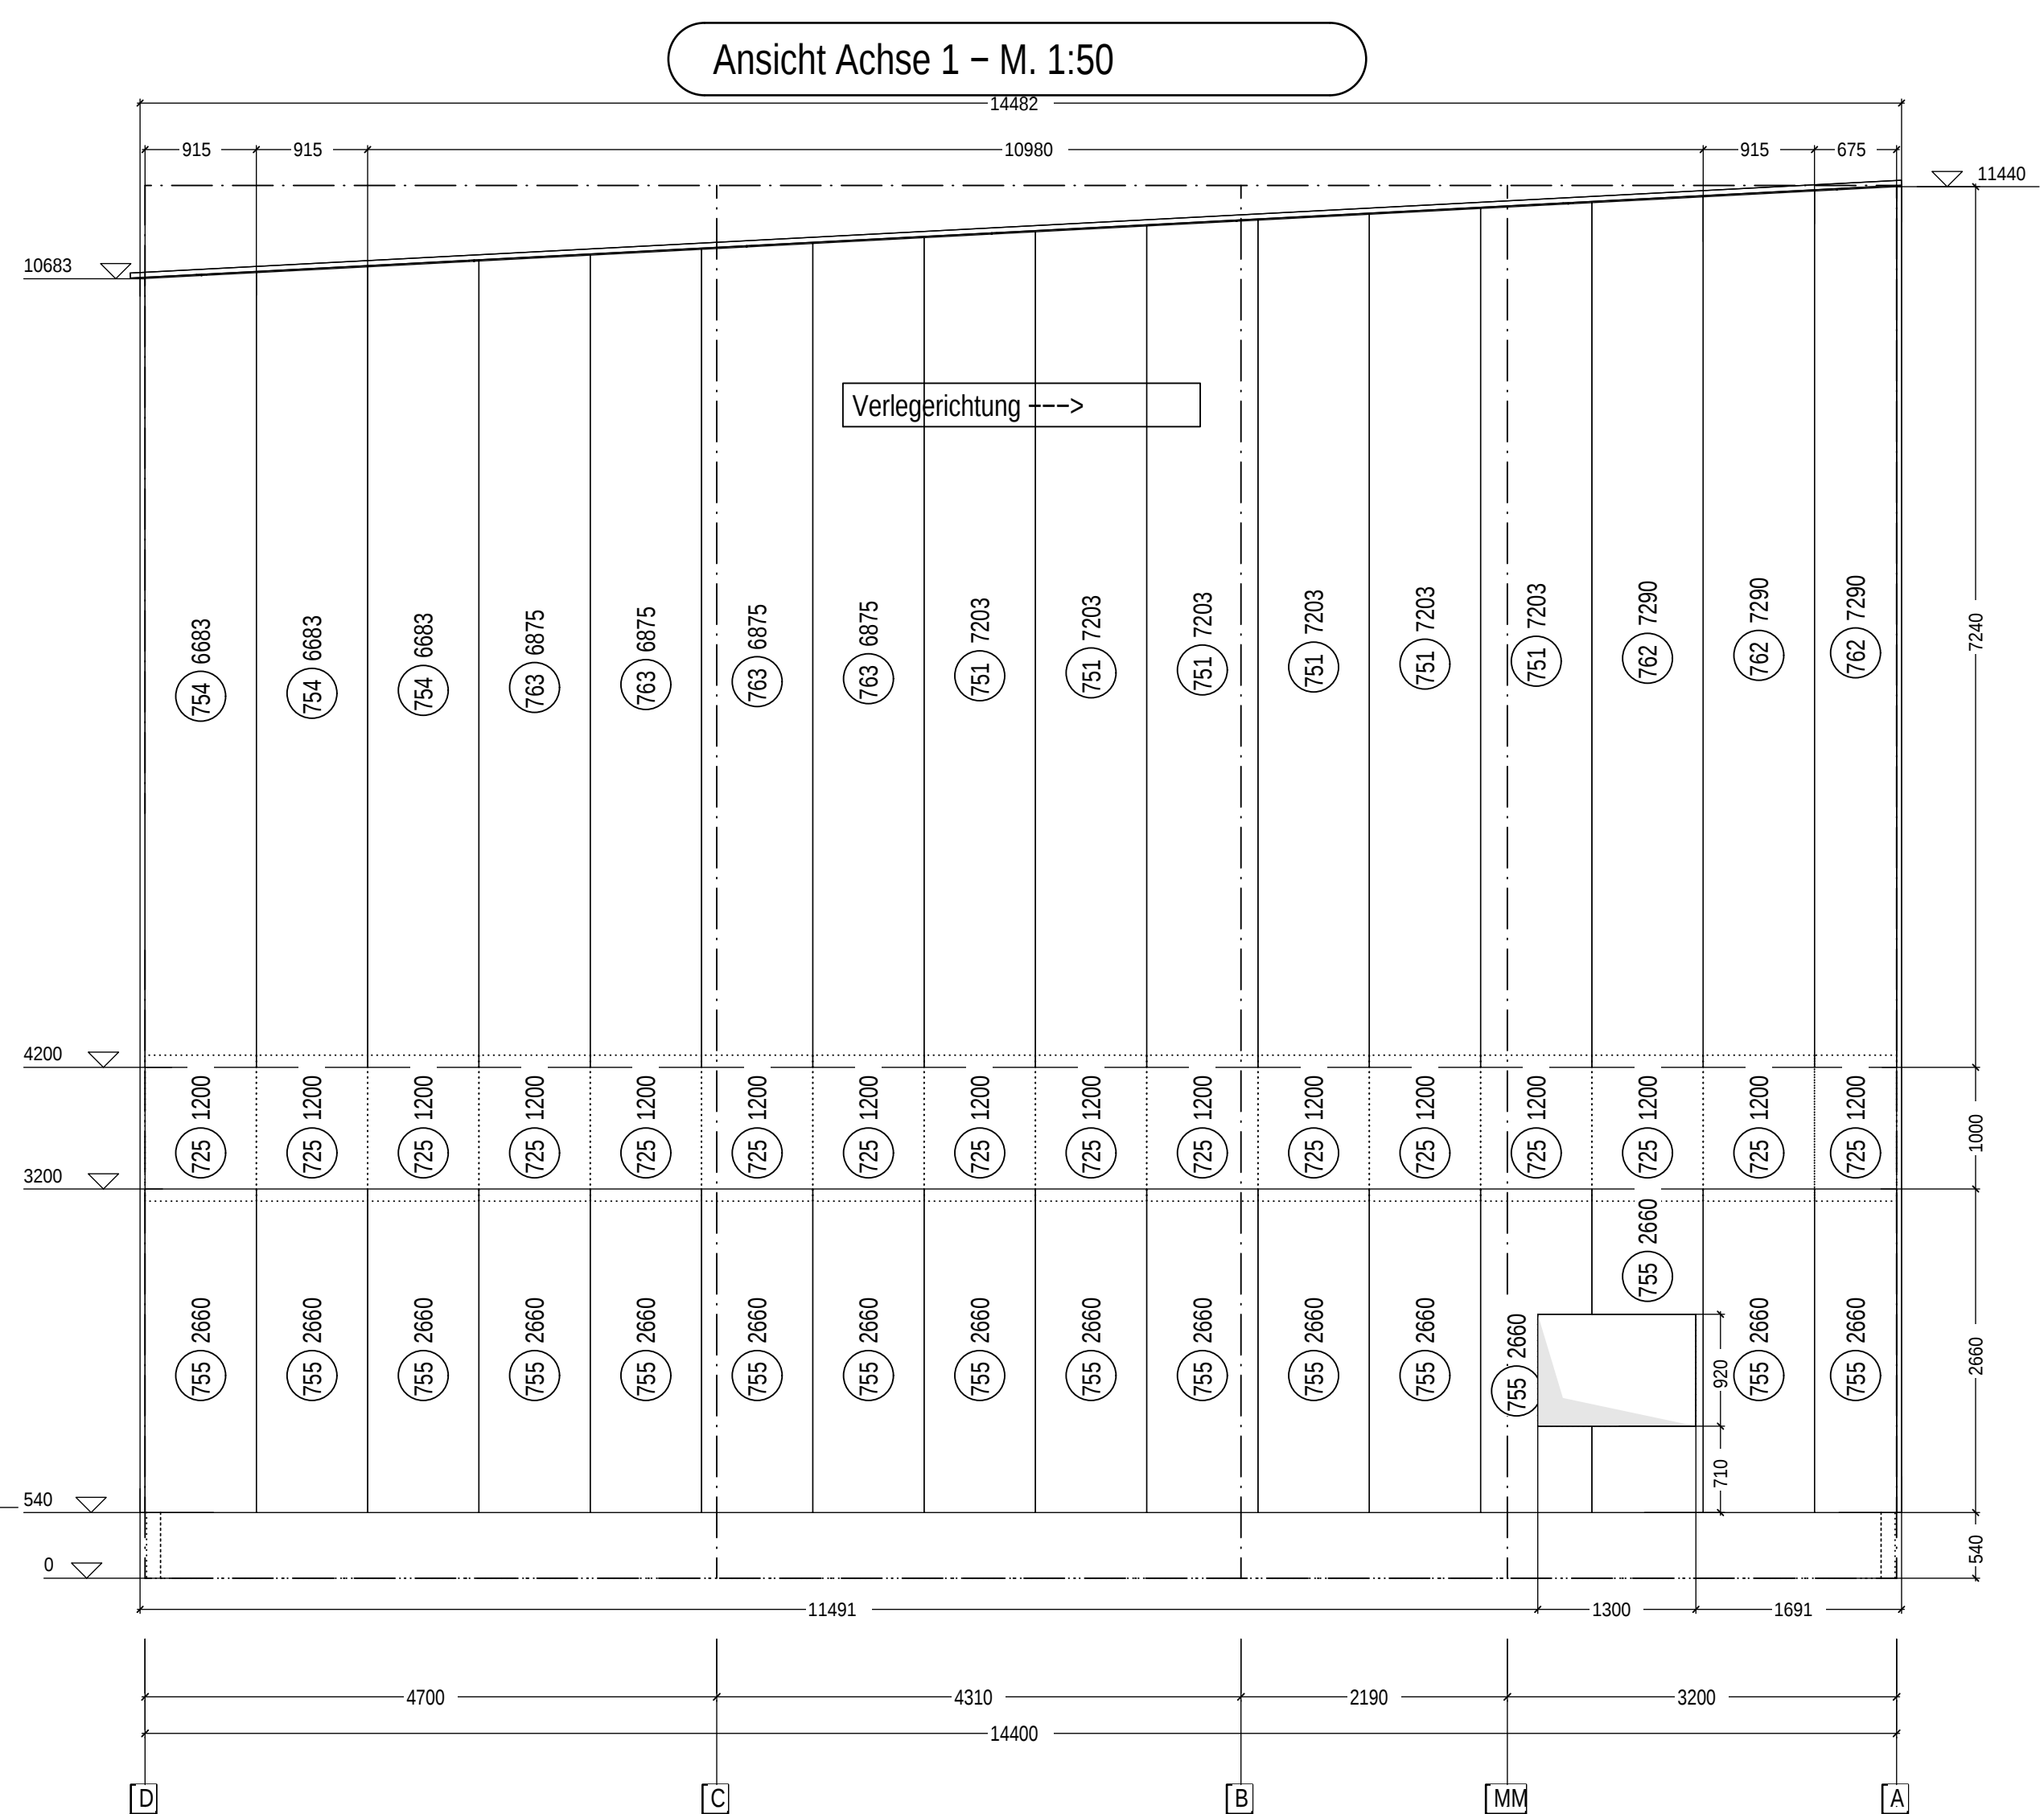
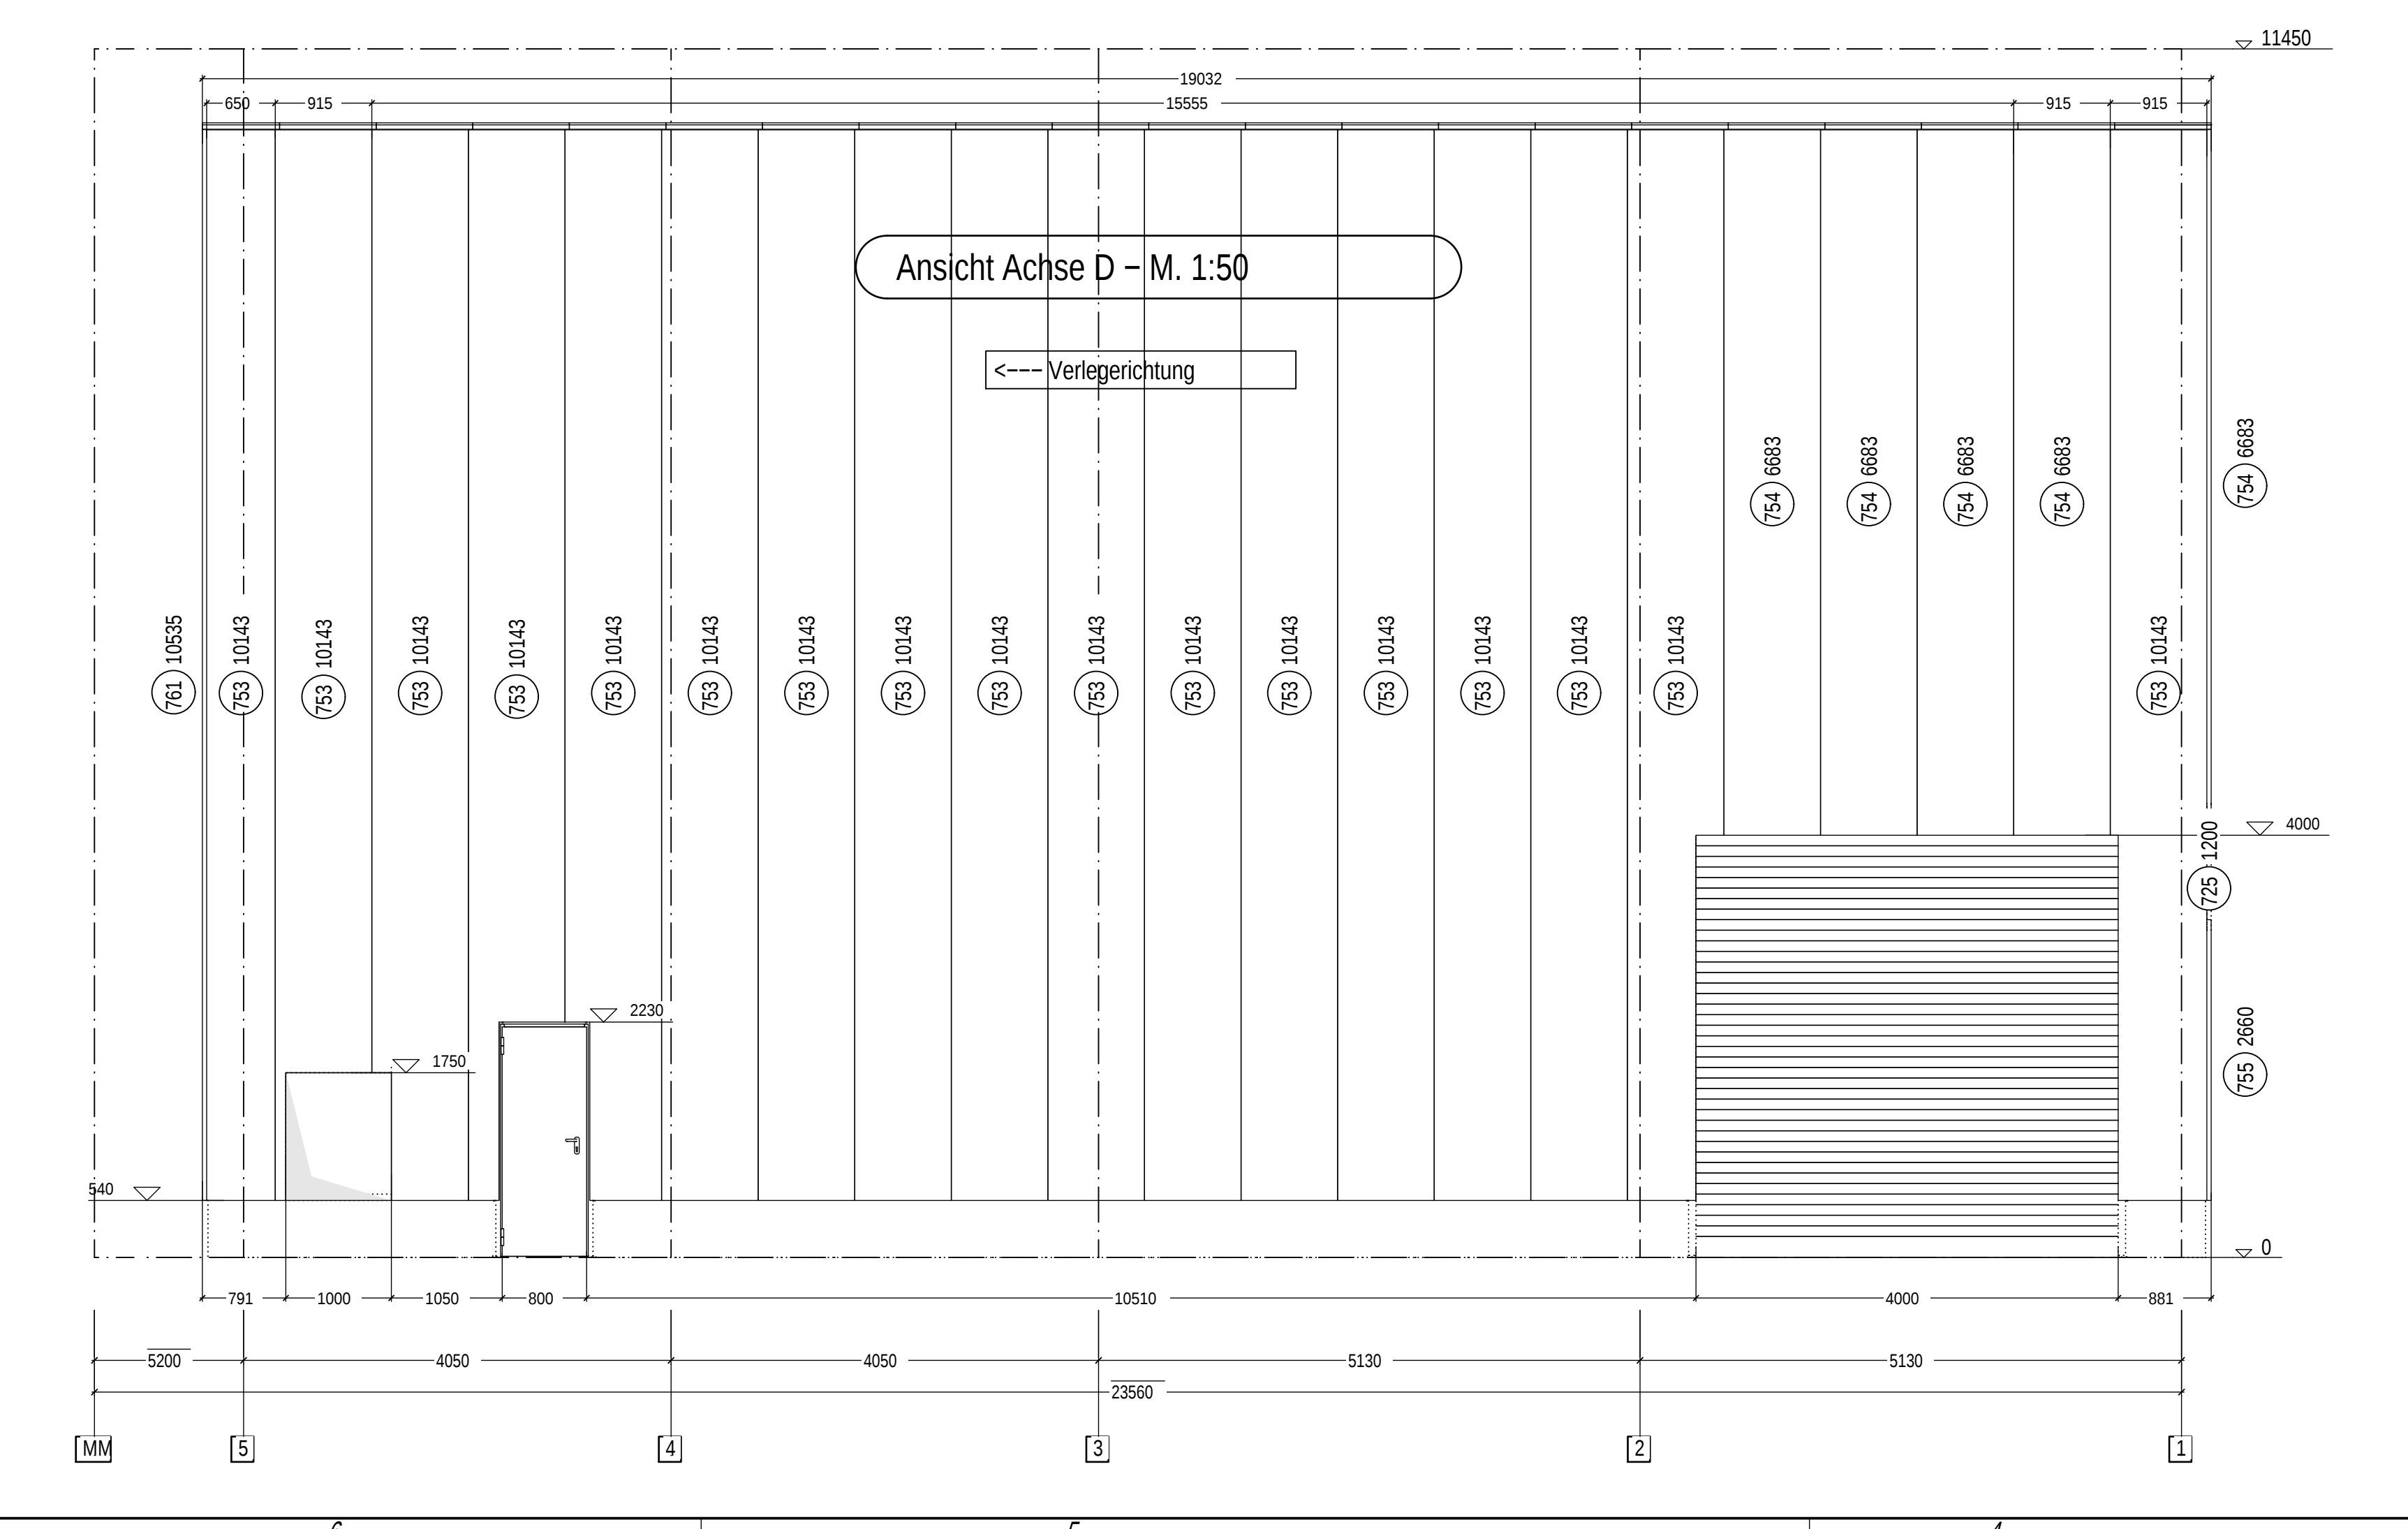
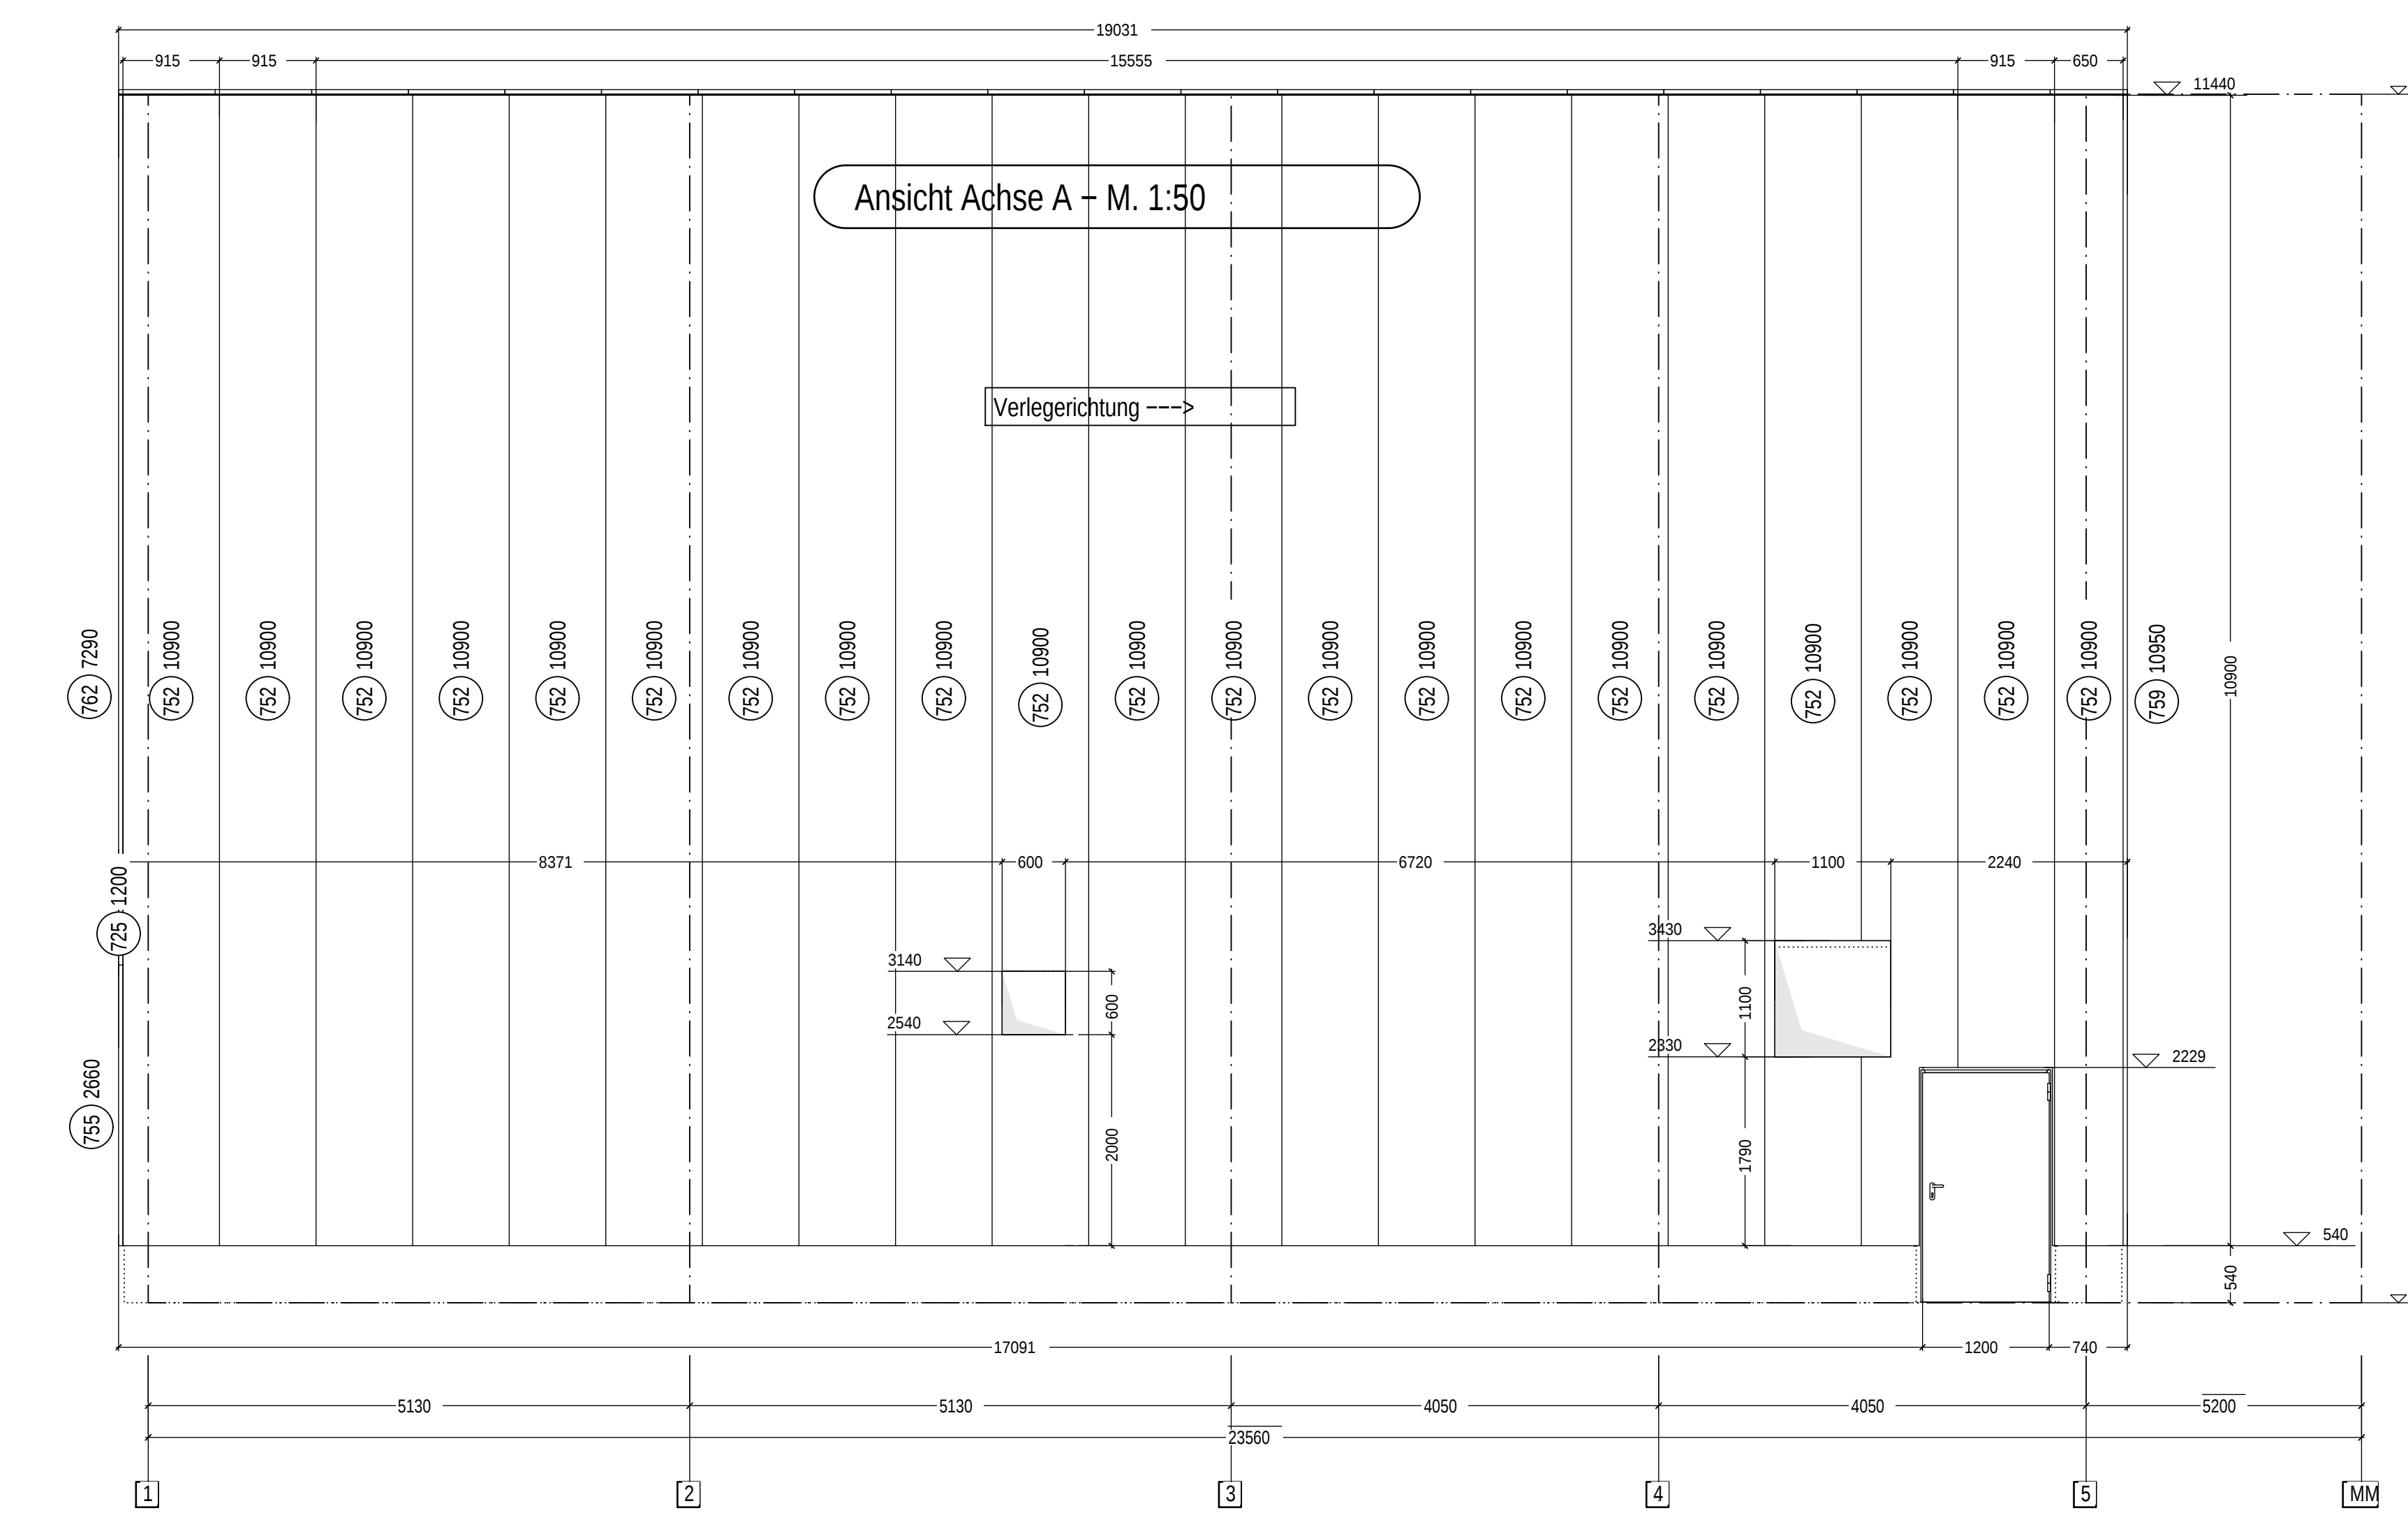


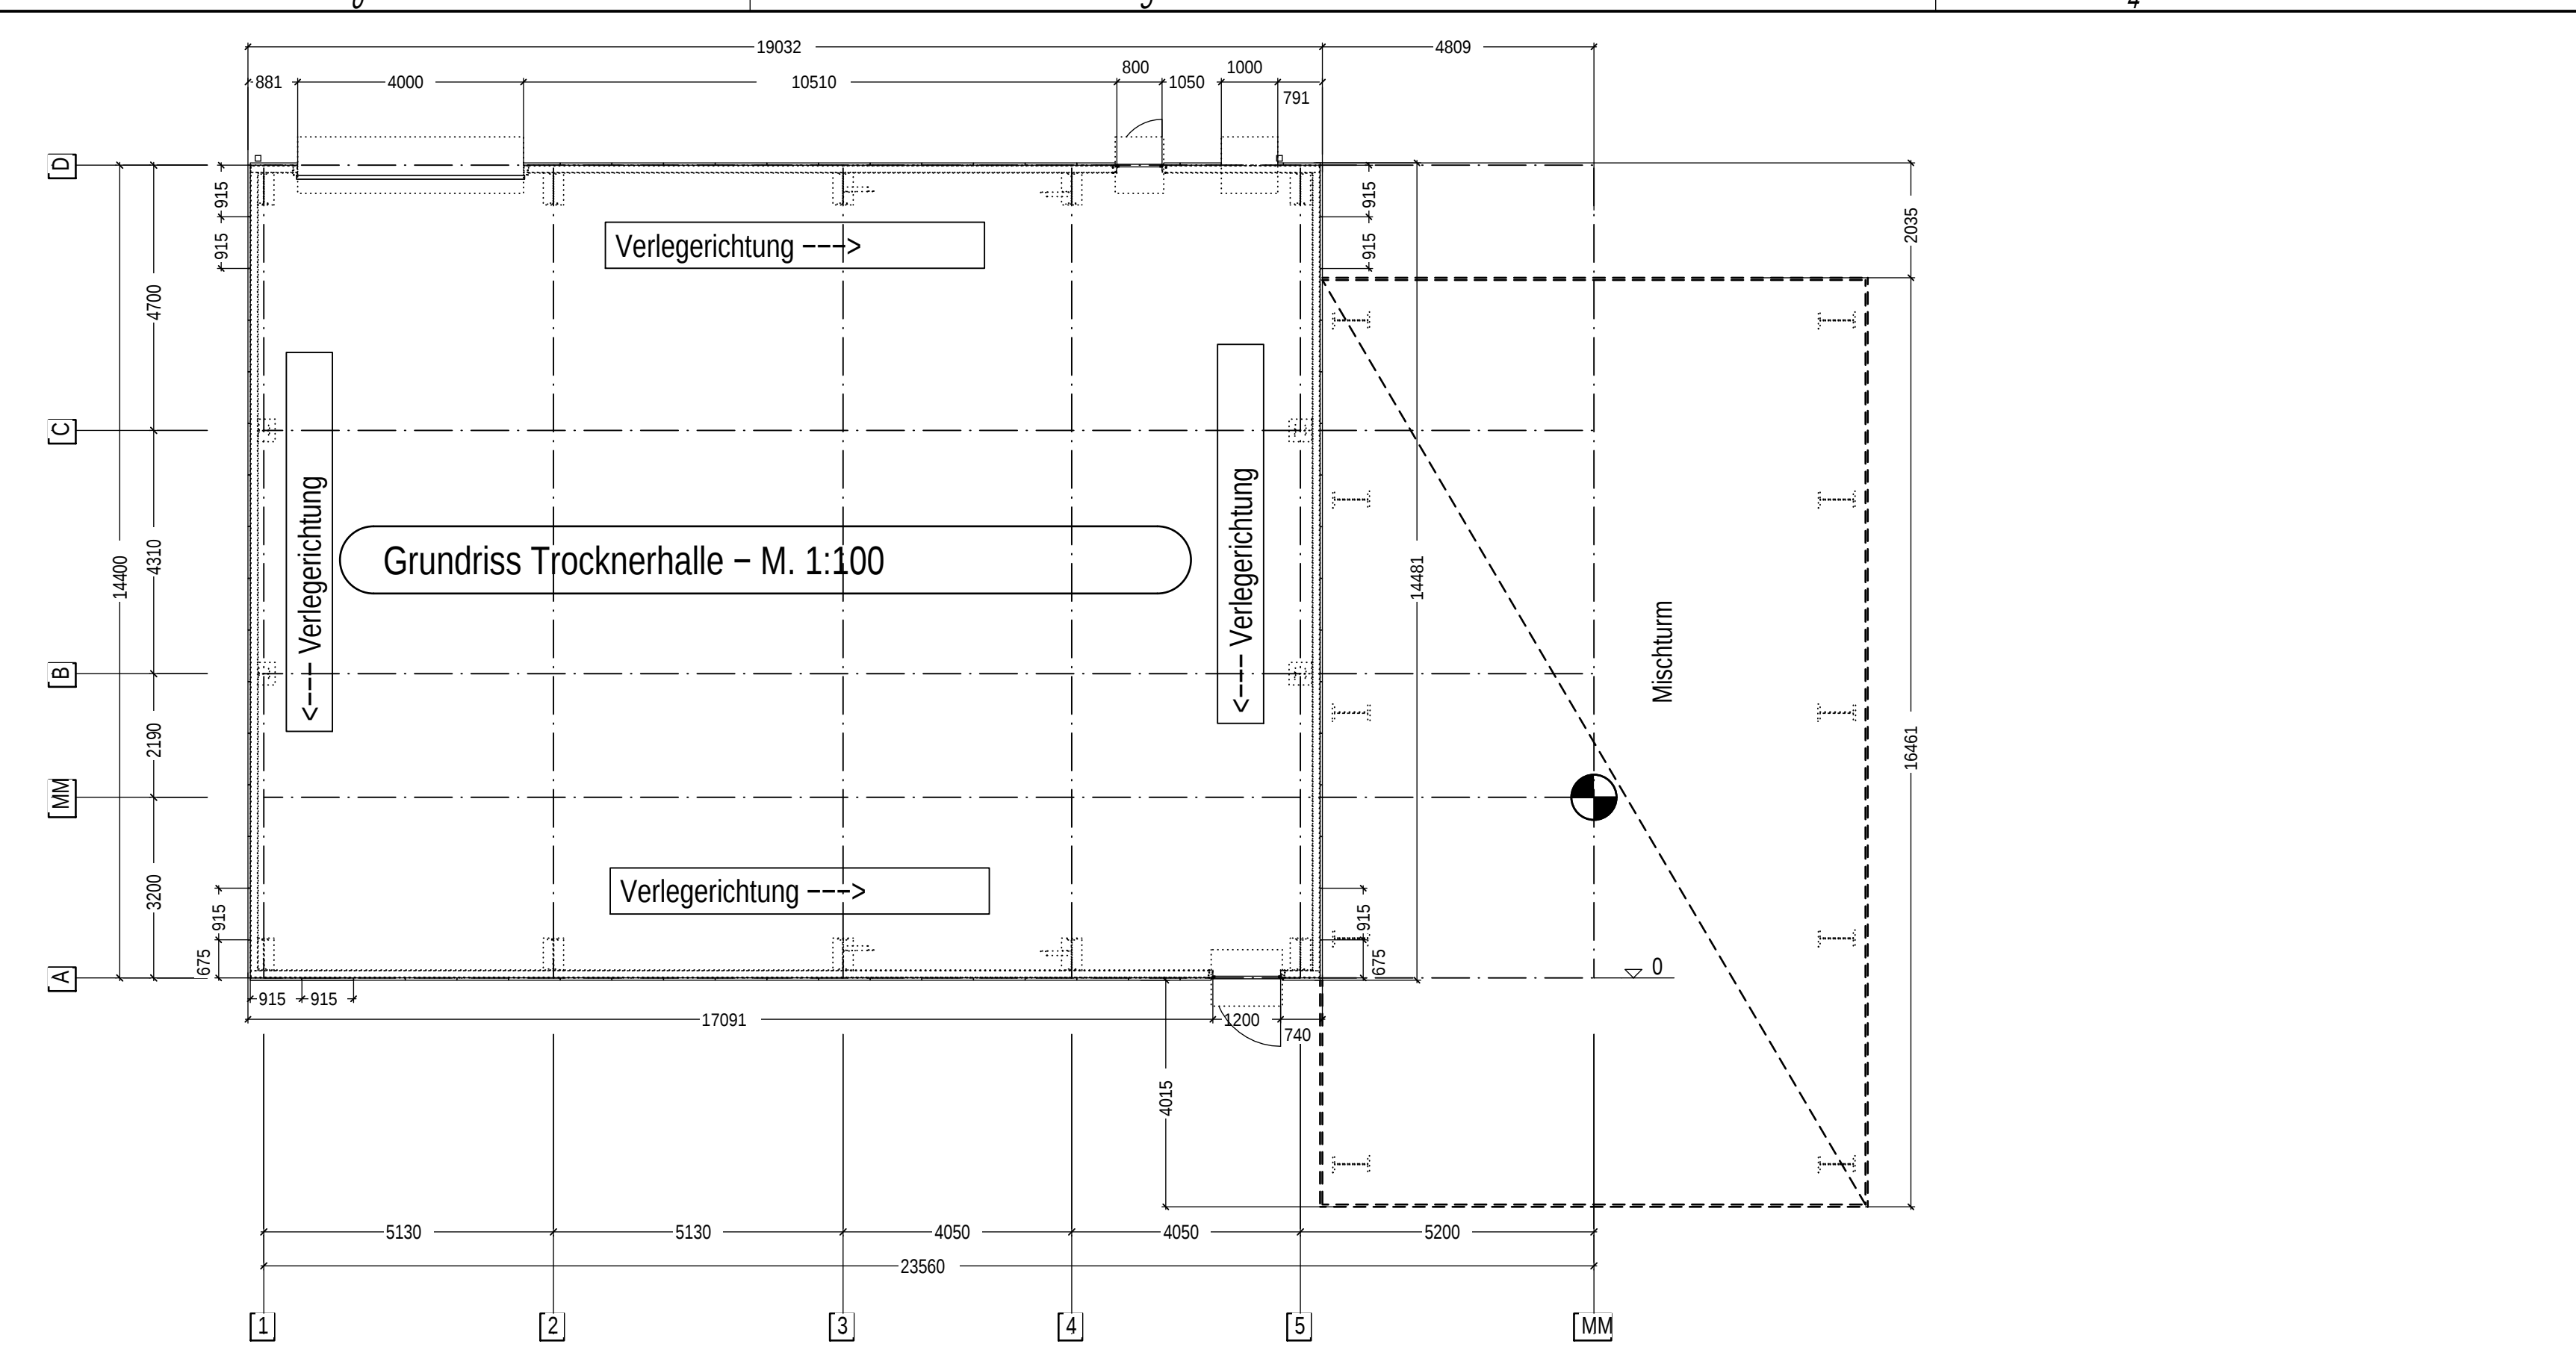

Alle Eckabschlüsse mit gekanteten Randprofilen,
Tür- Tor- und Fensterdurchbrüche oben mit Tropfblechen,
Alle Durchbrüche rundum sauber eingefasst und mit
Glattblech passgerecht abgedeckt

Keine feste Verbindung zwischen Mischtrum und
anderen Fassadenblechen!!

Dacheindeckung:
E40N/183/0.88 in RAL 7035, Plastisol
Wandverkleidung:
E40P/183/0.75 in RAL 7035, Plastisol

TS	Pos.	Stk.	Benennung	Profil	Material	Länge	Gewicht	G-Gewicht
112	710	5	DACHBLECH	E40183P/0.88	S235JRG2	14580.5	122.14	610.71
112	711	1	DACHBLECH	E40183P/0.88	S235JRG2	9682.5	81.11	81.11
112	712	10	DACHBLECH	E40183P/0.88	S235JRG2	9147	76.62	966.08
112	713	1	DACHBLECH	E40183P/0.88	S235JRG2	6771.5	56.79	56.79
112	714	1	DACHBLECH	E40183P/0.88	S235JRG2	6066.5	50.74	50.74
112	715	13	DACHBLECH	E40183P/0.88	S235JRG2	5633.5	47.19	613.53
112	716	3	DACHBLECH	E40183P/0.88	S235JRG2	5229	42.81	131.43
112	717	1	DACHBLECH	E40183P/0.88	S235JRG2	3781.5	31.76	31.76
112	718	1	DACHBLECH	E40183P/0.88	S235JRG2	2831.5	23.72	23.72
112	719	1	DACHBLECH	E40183P/0.88	S235JRG2	1865.5	15.63	15.63
112	720	1	DACHBLECH	E40183P/0.88	S235JRG2	1572.5	13.18	13.18
112	721	1	DACHBLECH	E40183P/0.88	S235JRG2	1275.5	10.69	10.69
112	722	1	DACHBLECH	E40183P/0.88	S235JRG2	1029.5	8.98	8.98
112	723	1	DACHBLECH	E40183P/0.88	S235JRG2	811	6.79	6.79
112	725	122	LICHTPLATTE	E40P/0.75	POLYCARB	1200	65	79.89
112	751	7	WANDBLECH	E40P/0.75	S235JRG2	6869	51.42	359.97
112	752	23	WANDBLECH	E40P/0.75	S235JRG2	10000	77.82	1798.81
112	753	17	WANDBLECH	E40P/0.75	S235JRG2	10143	72.41	1231.05
112	754	4	WANDBLECH	E40P/0.75	S235JRG2	6683	47.71	190.85
112	755	16	WANDBLECH	E40P/0.75	S235JRG2	2660	18.89	303.85
112	756	2	WANDBLECH	E40P/0.75	S235JRG2	1064.5	78.17	156.35
112	760	1	WANDBLECH	E40P/0.75	S235JRG2	10529	75.53	75.53
112	761	7	WANDBLECH	E40P/0.75	S235JRG2	10193.5	75.21	526.48
112	762	3	WANDBLECH	E40P/0.75	S235JRG2	7156.5	52.05	156.14
112	763	4	WANDBLECH	E40P/0.75	S235JRG2	6617	49.08	199.33
Gesamtgewicht (kg)							7727.28	

Verlegepläne für eine
Asphalt-Mischanlage