


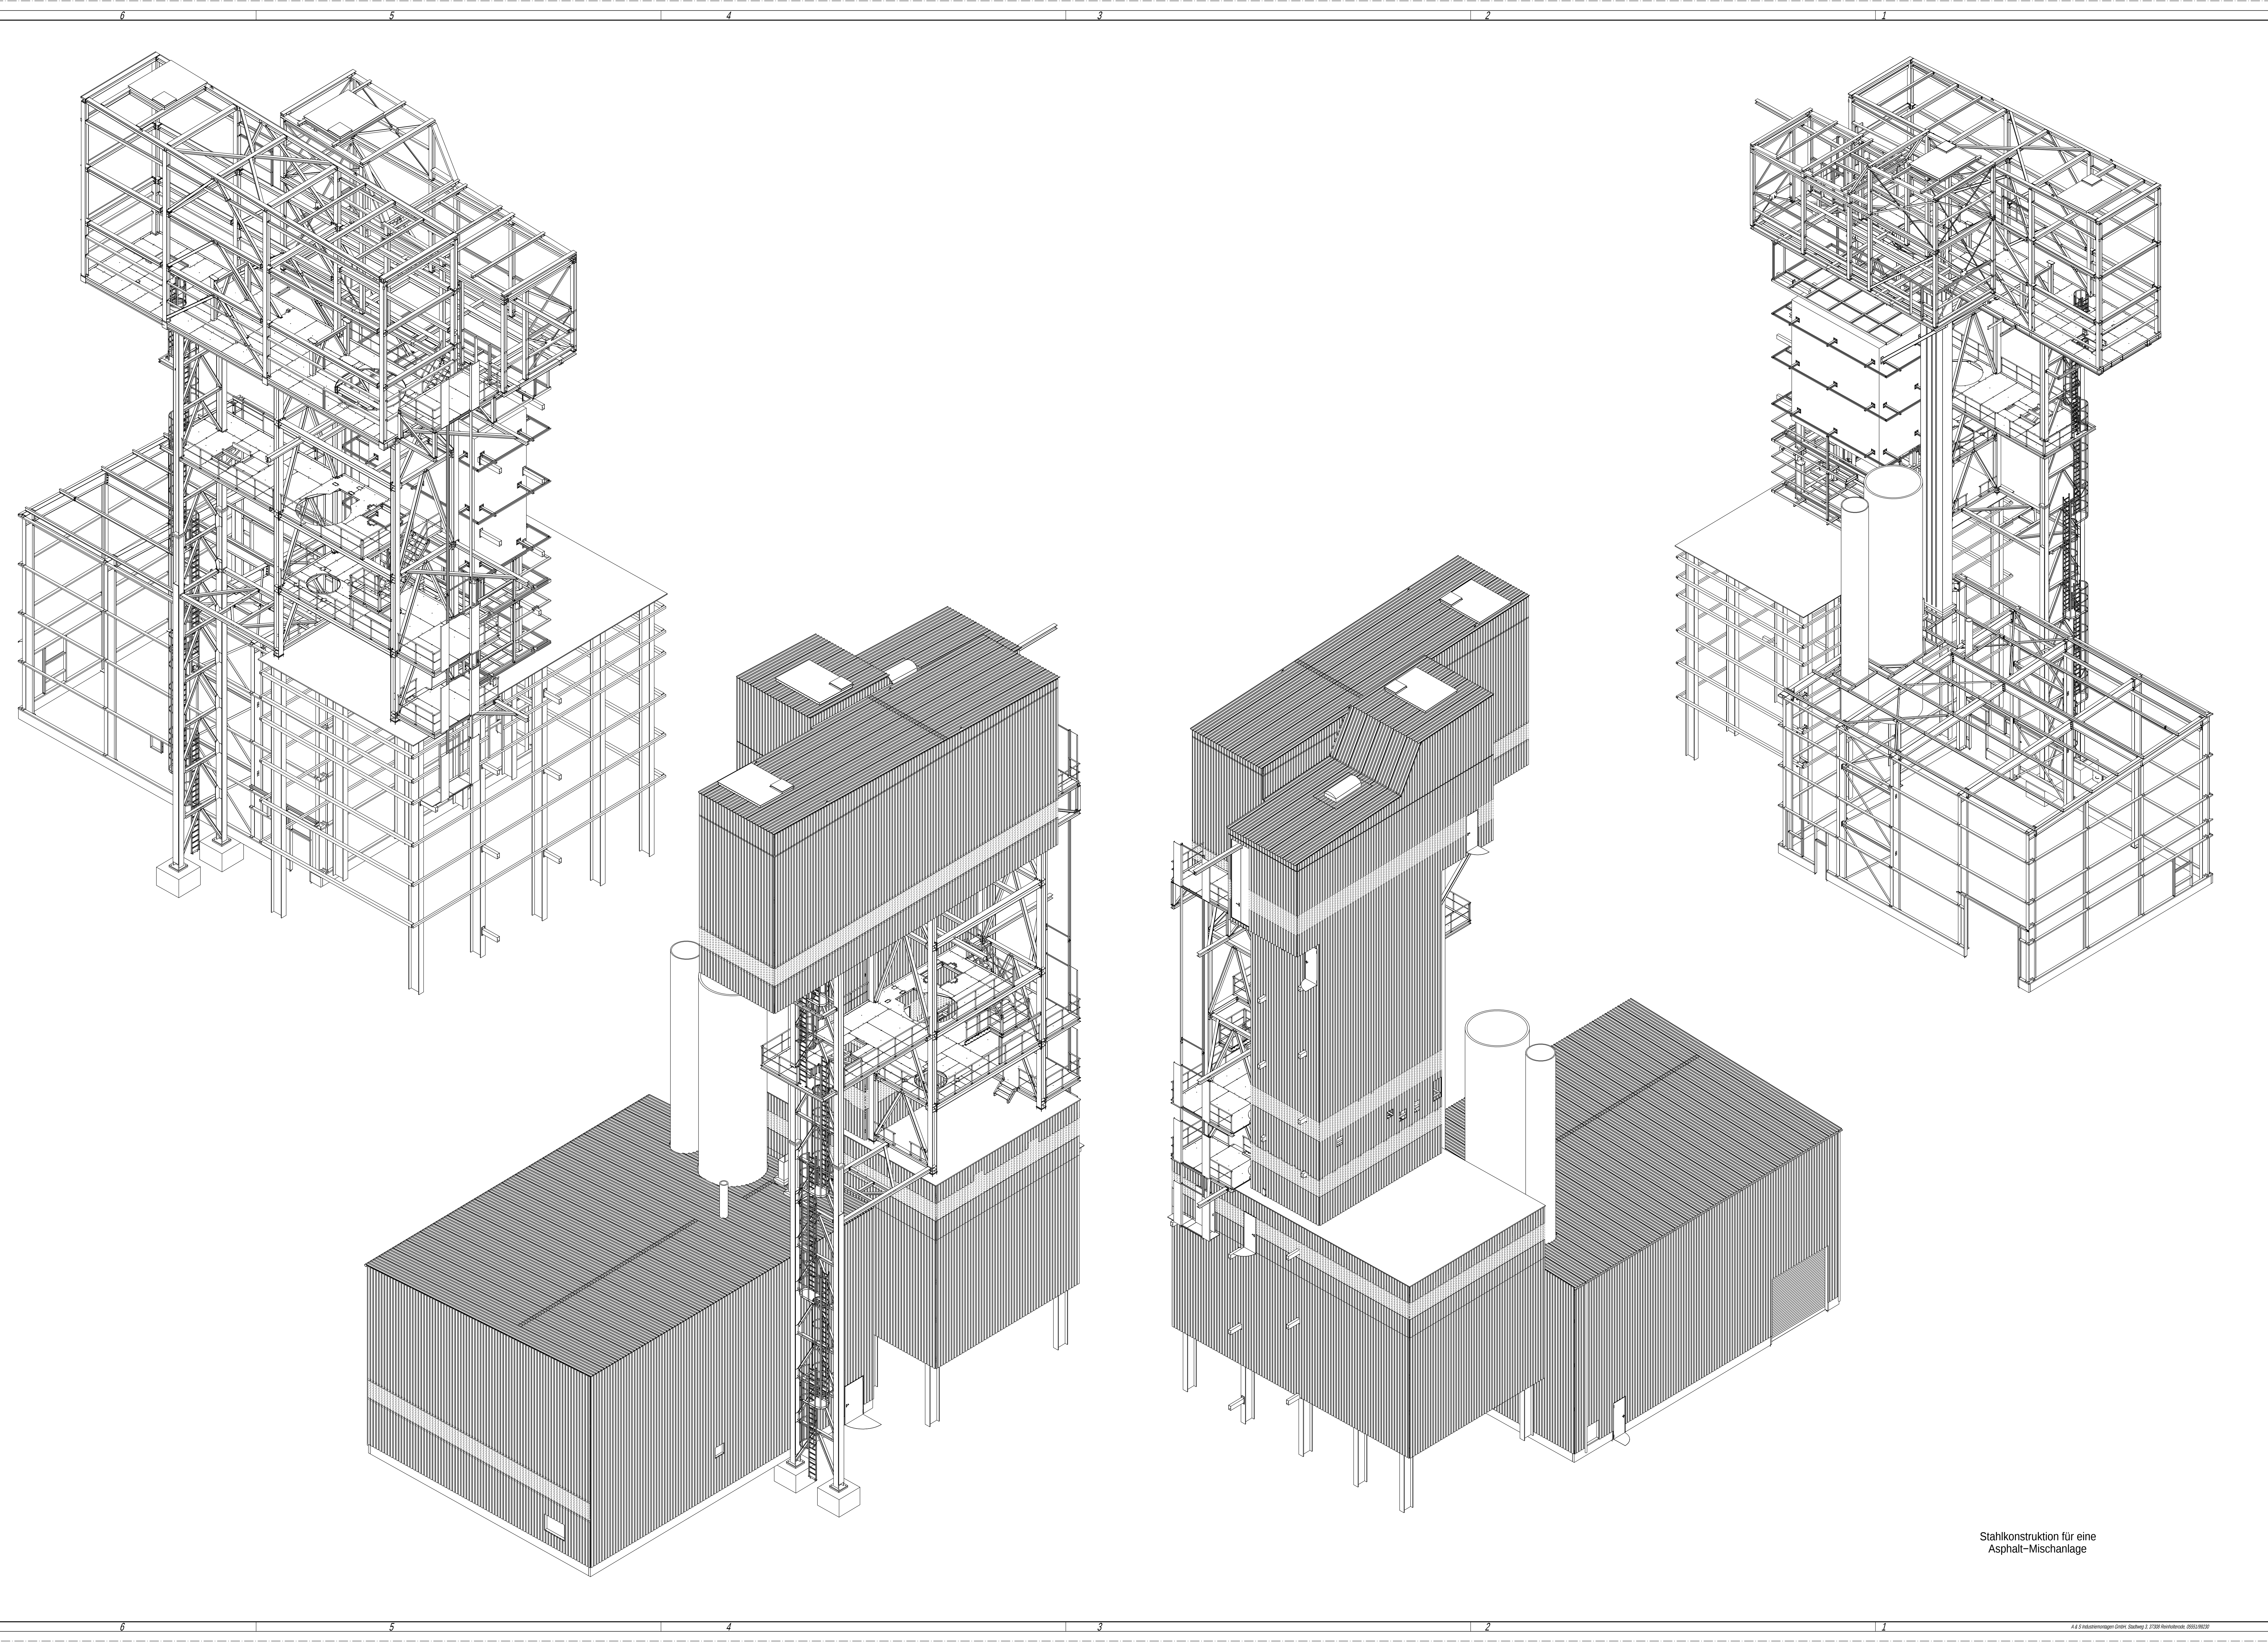

Stahlkonstruktion für eine
Asphalt-Mischanlage