
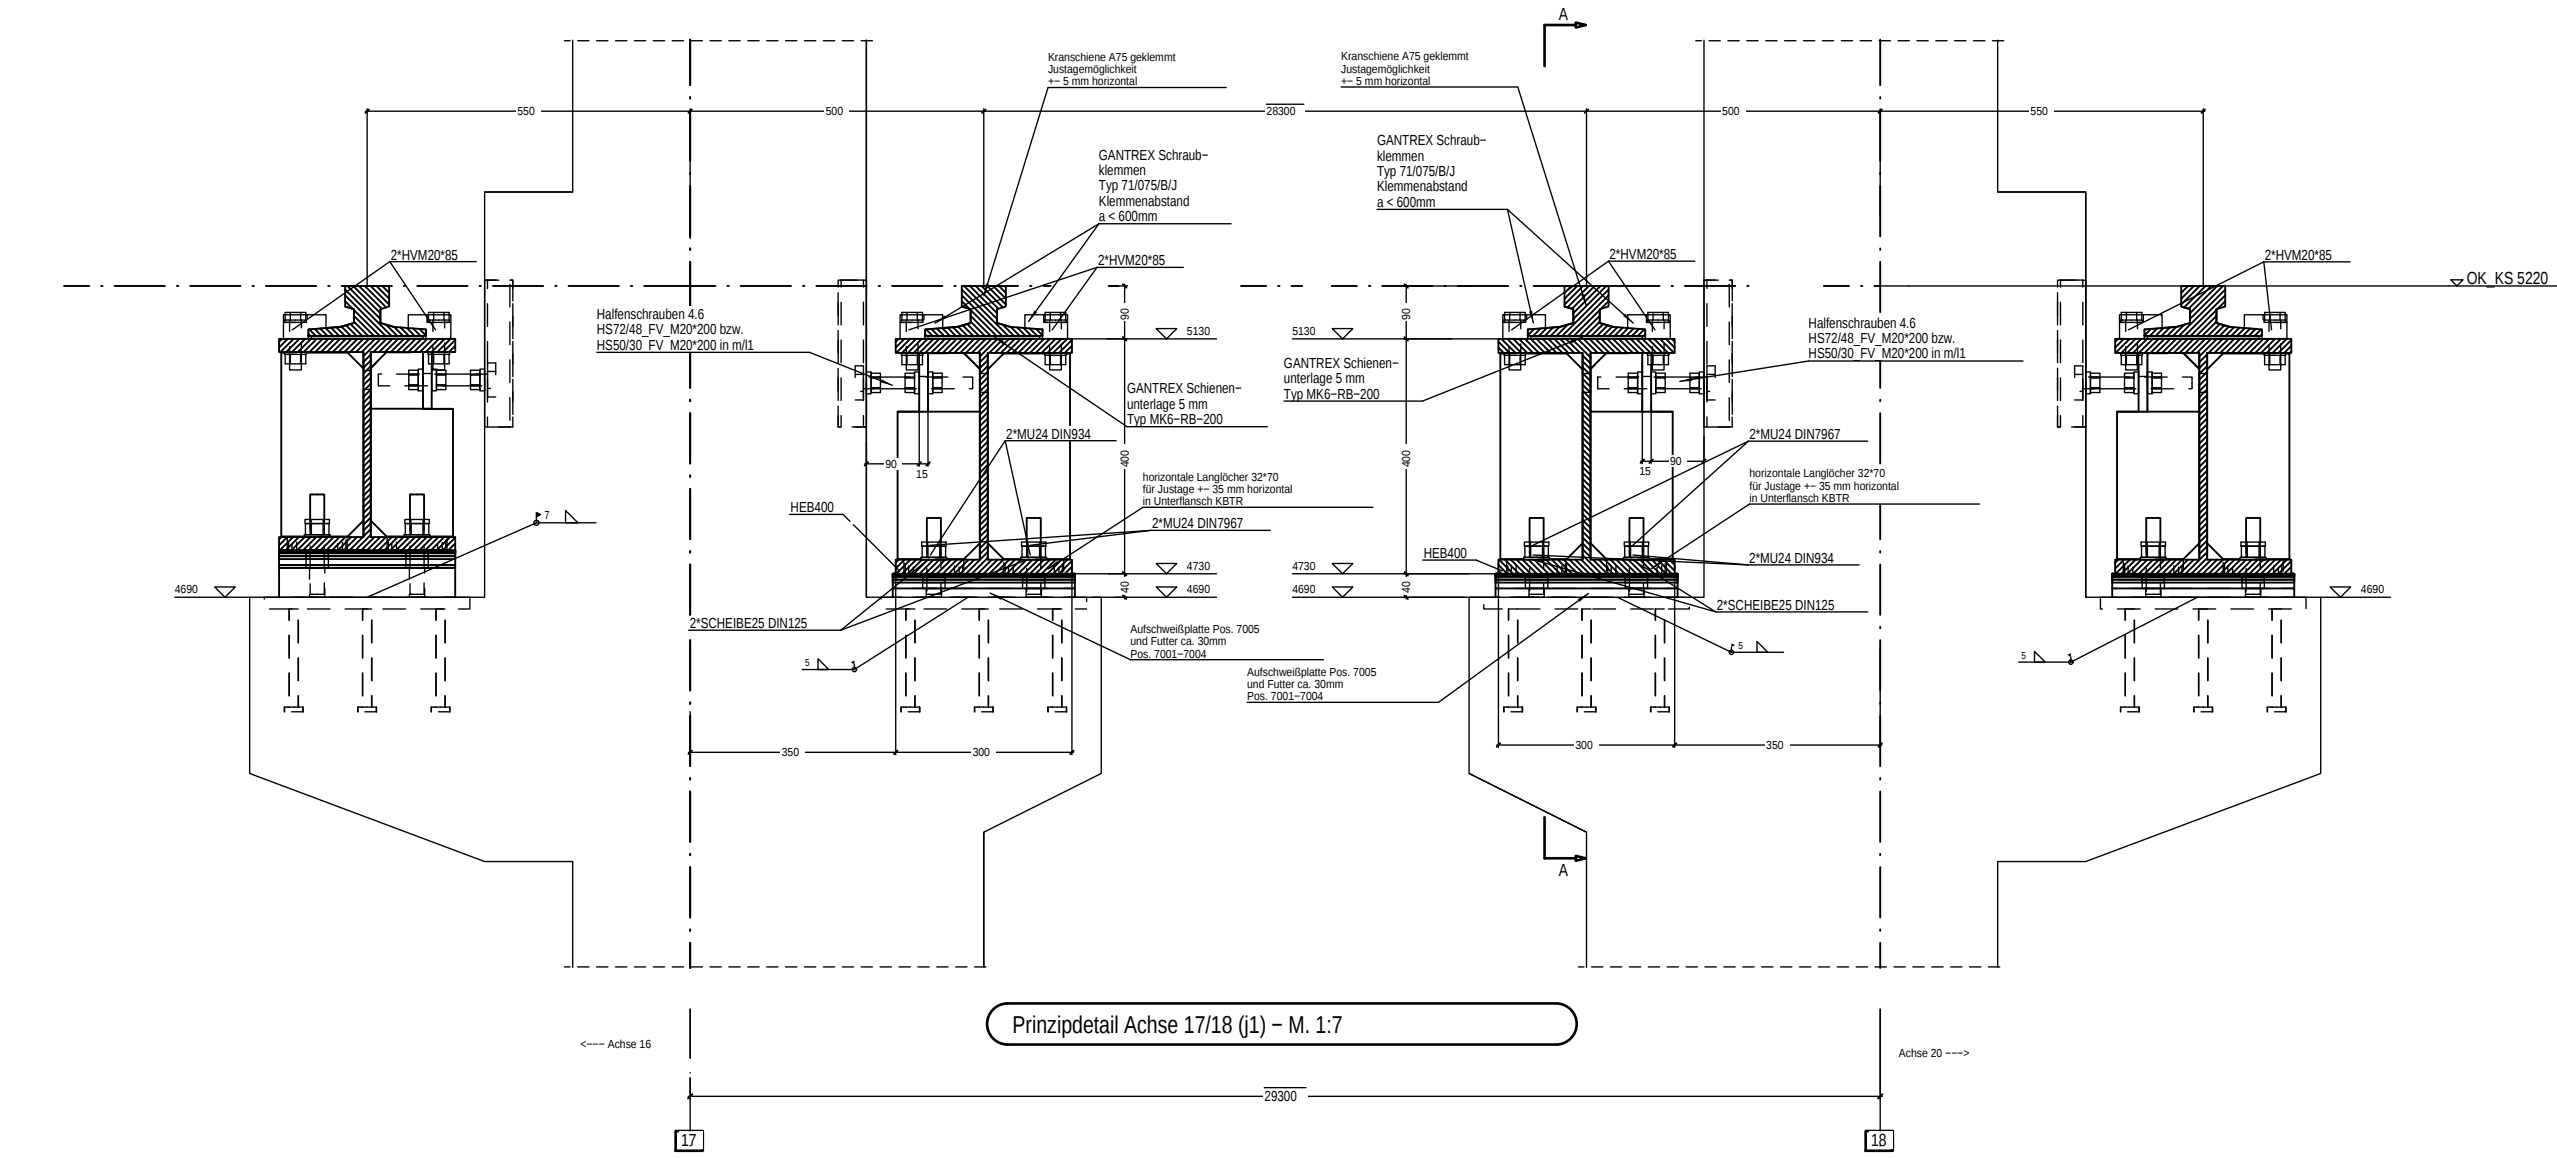
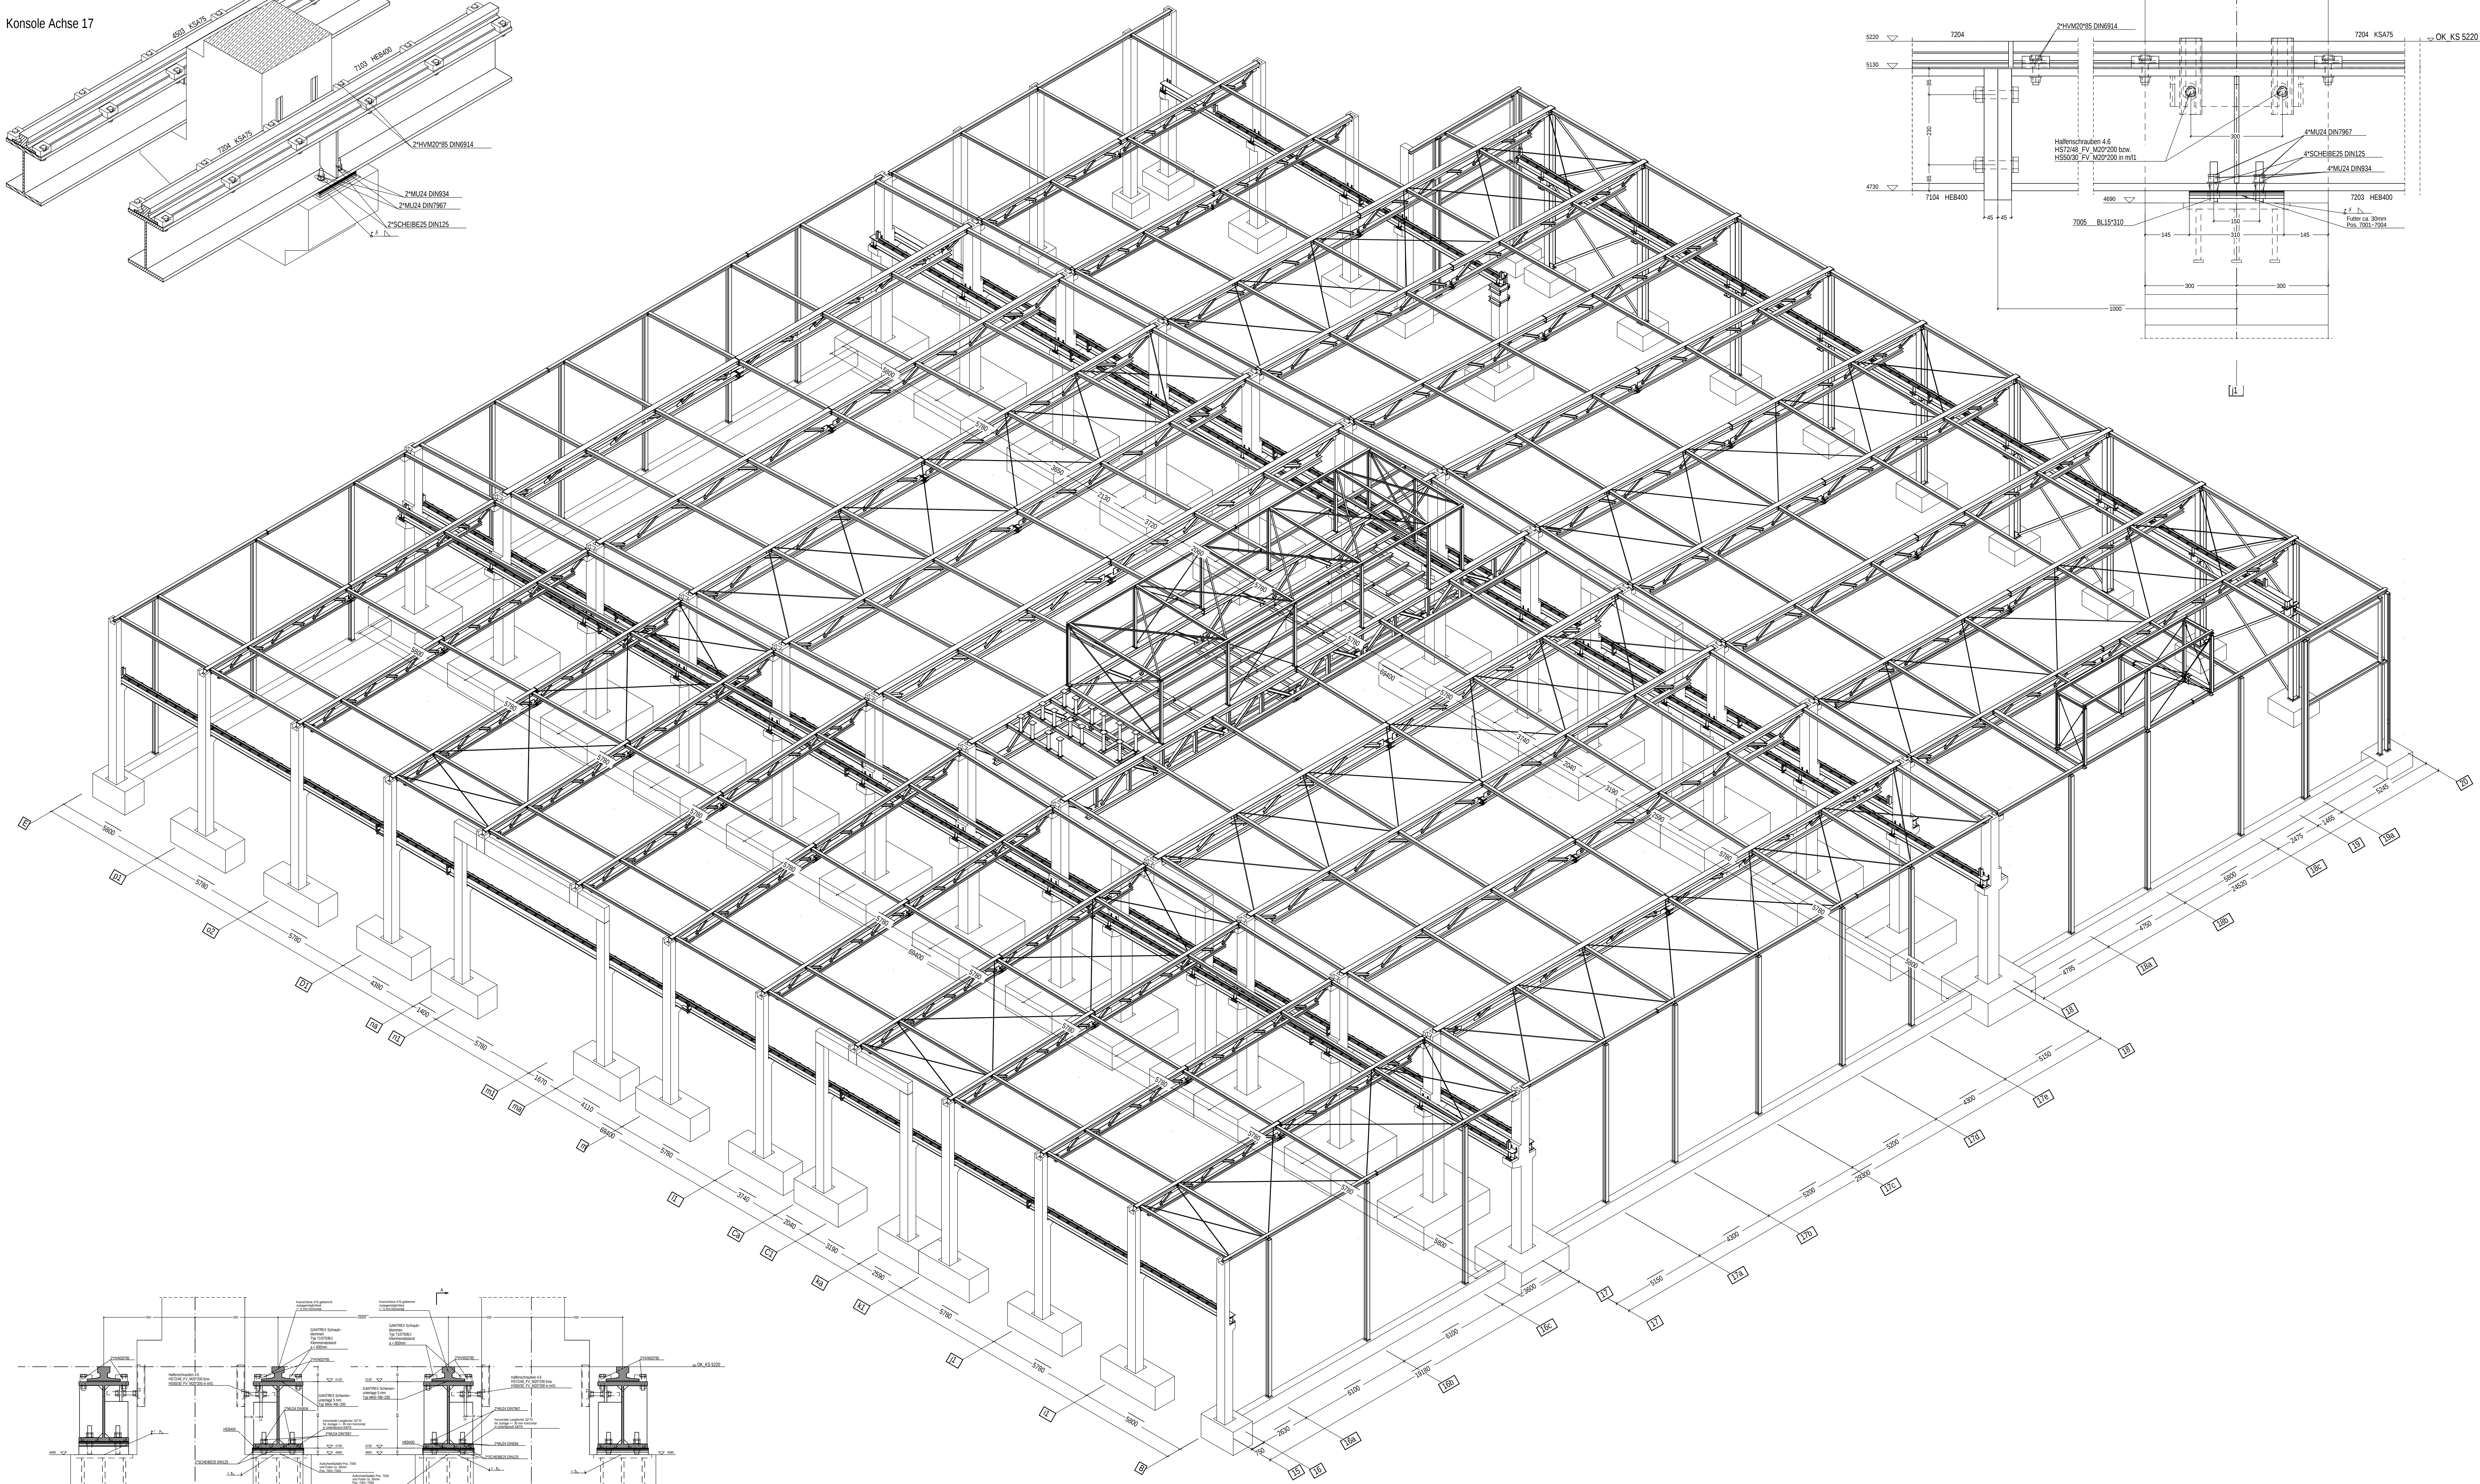
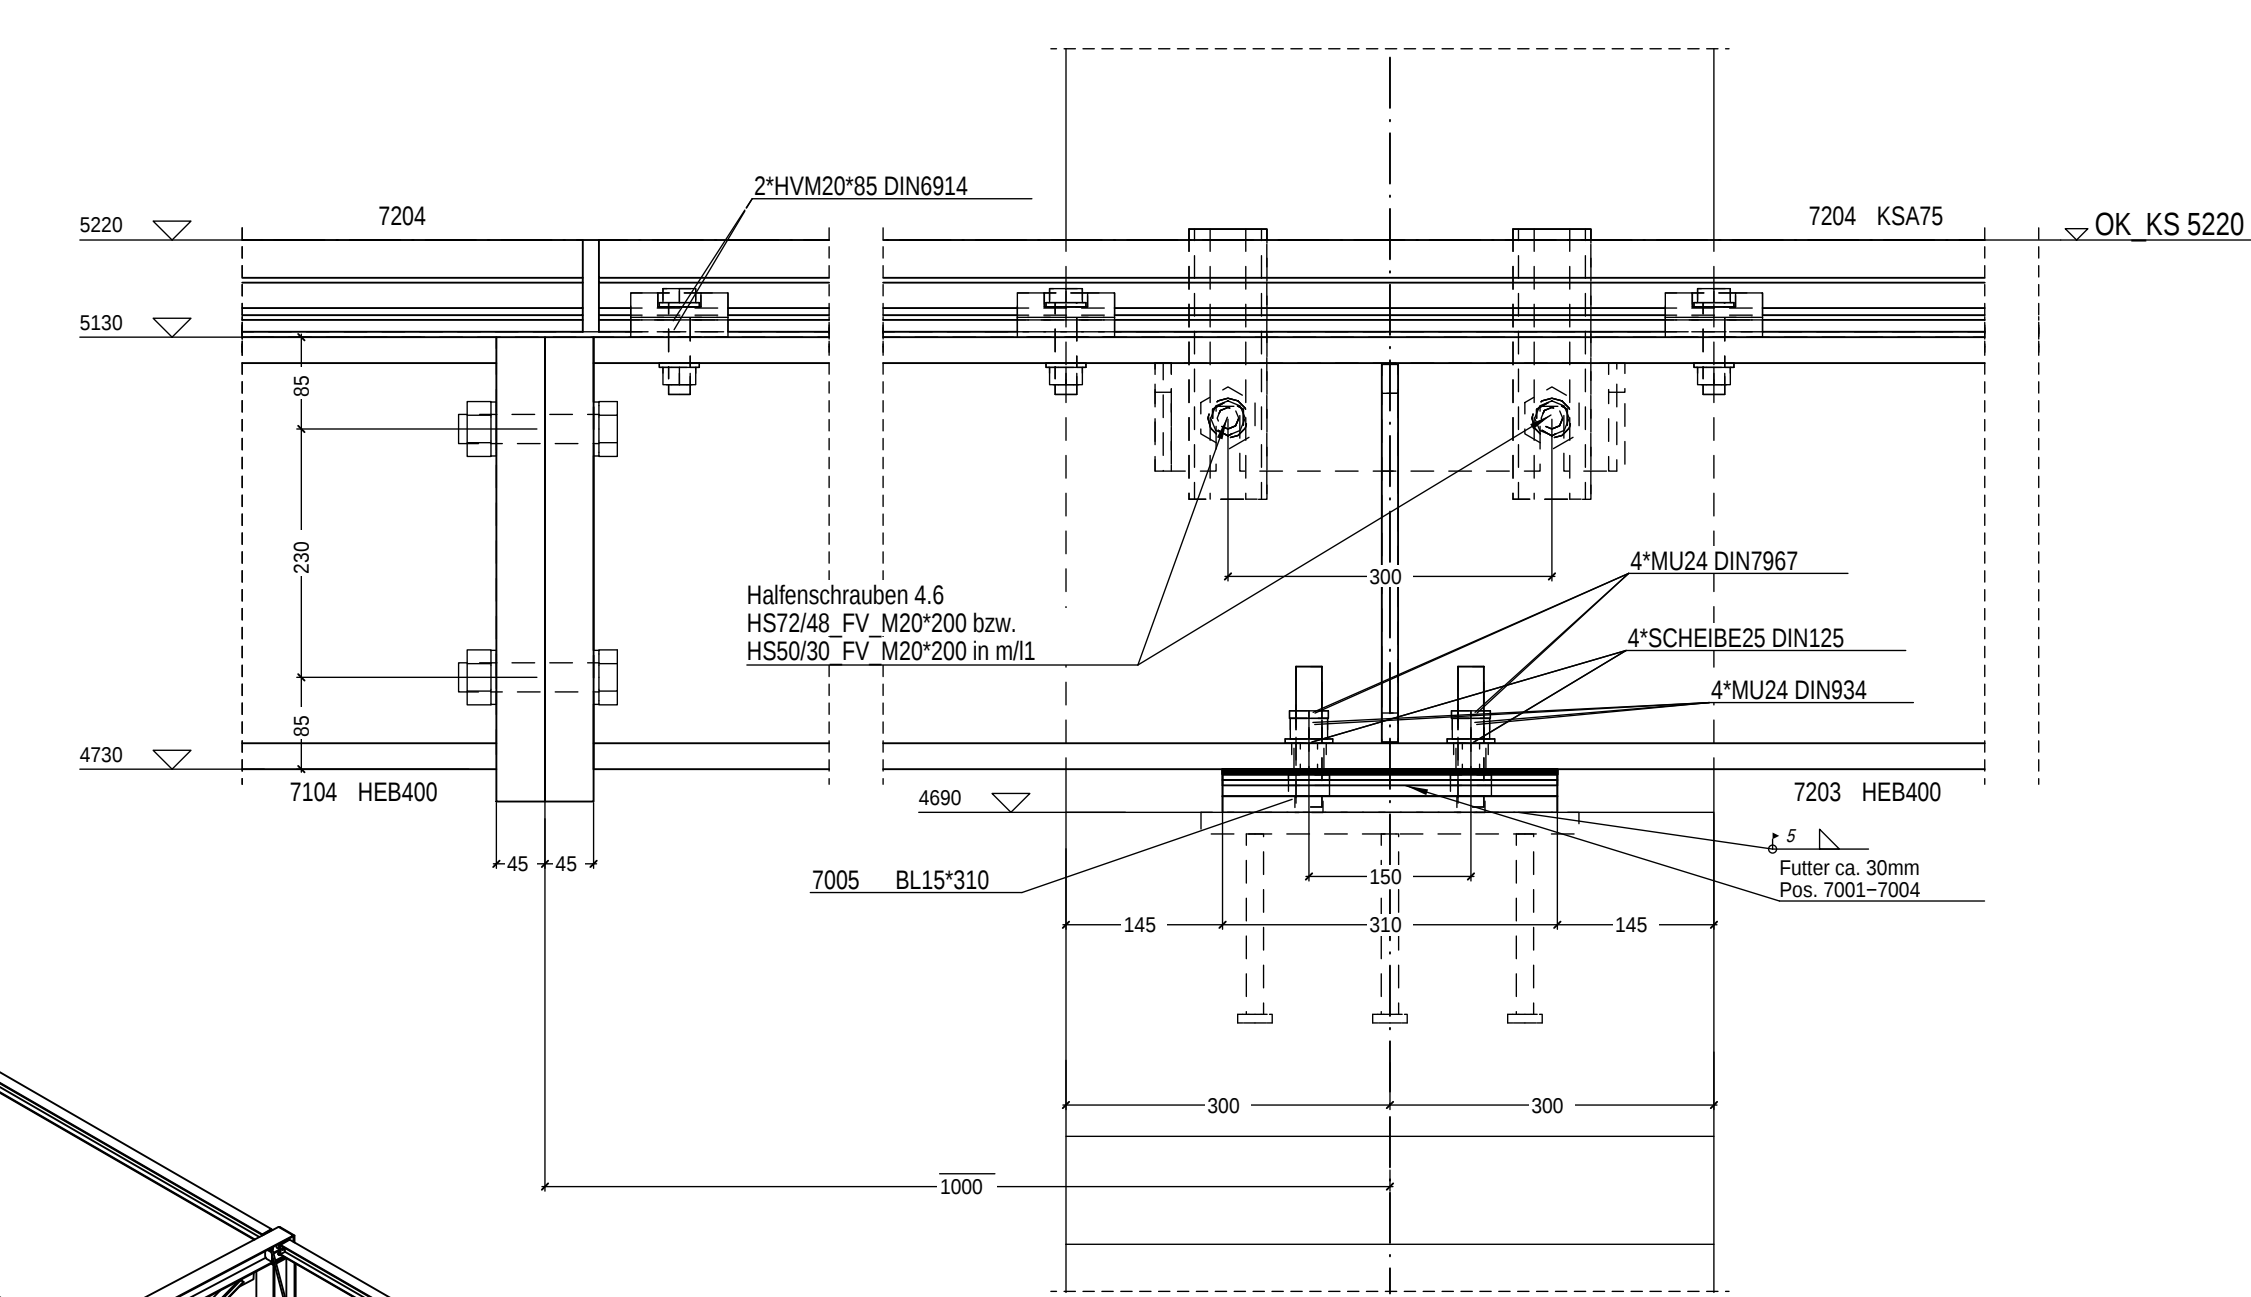


Konsole Achse 17

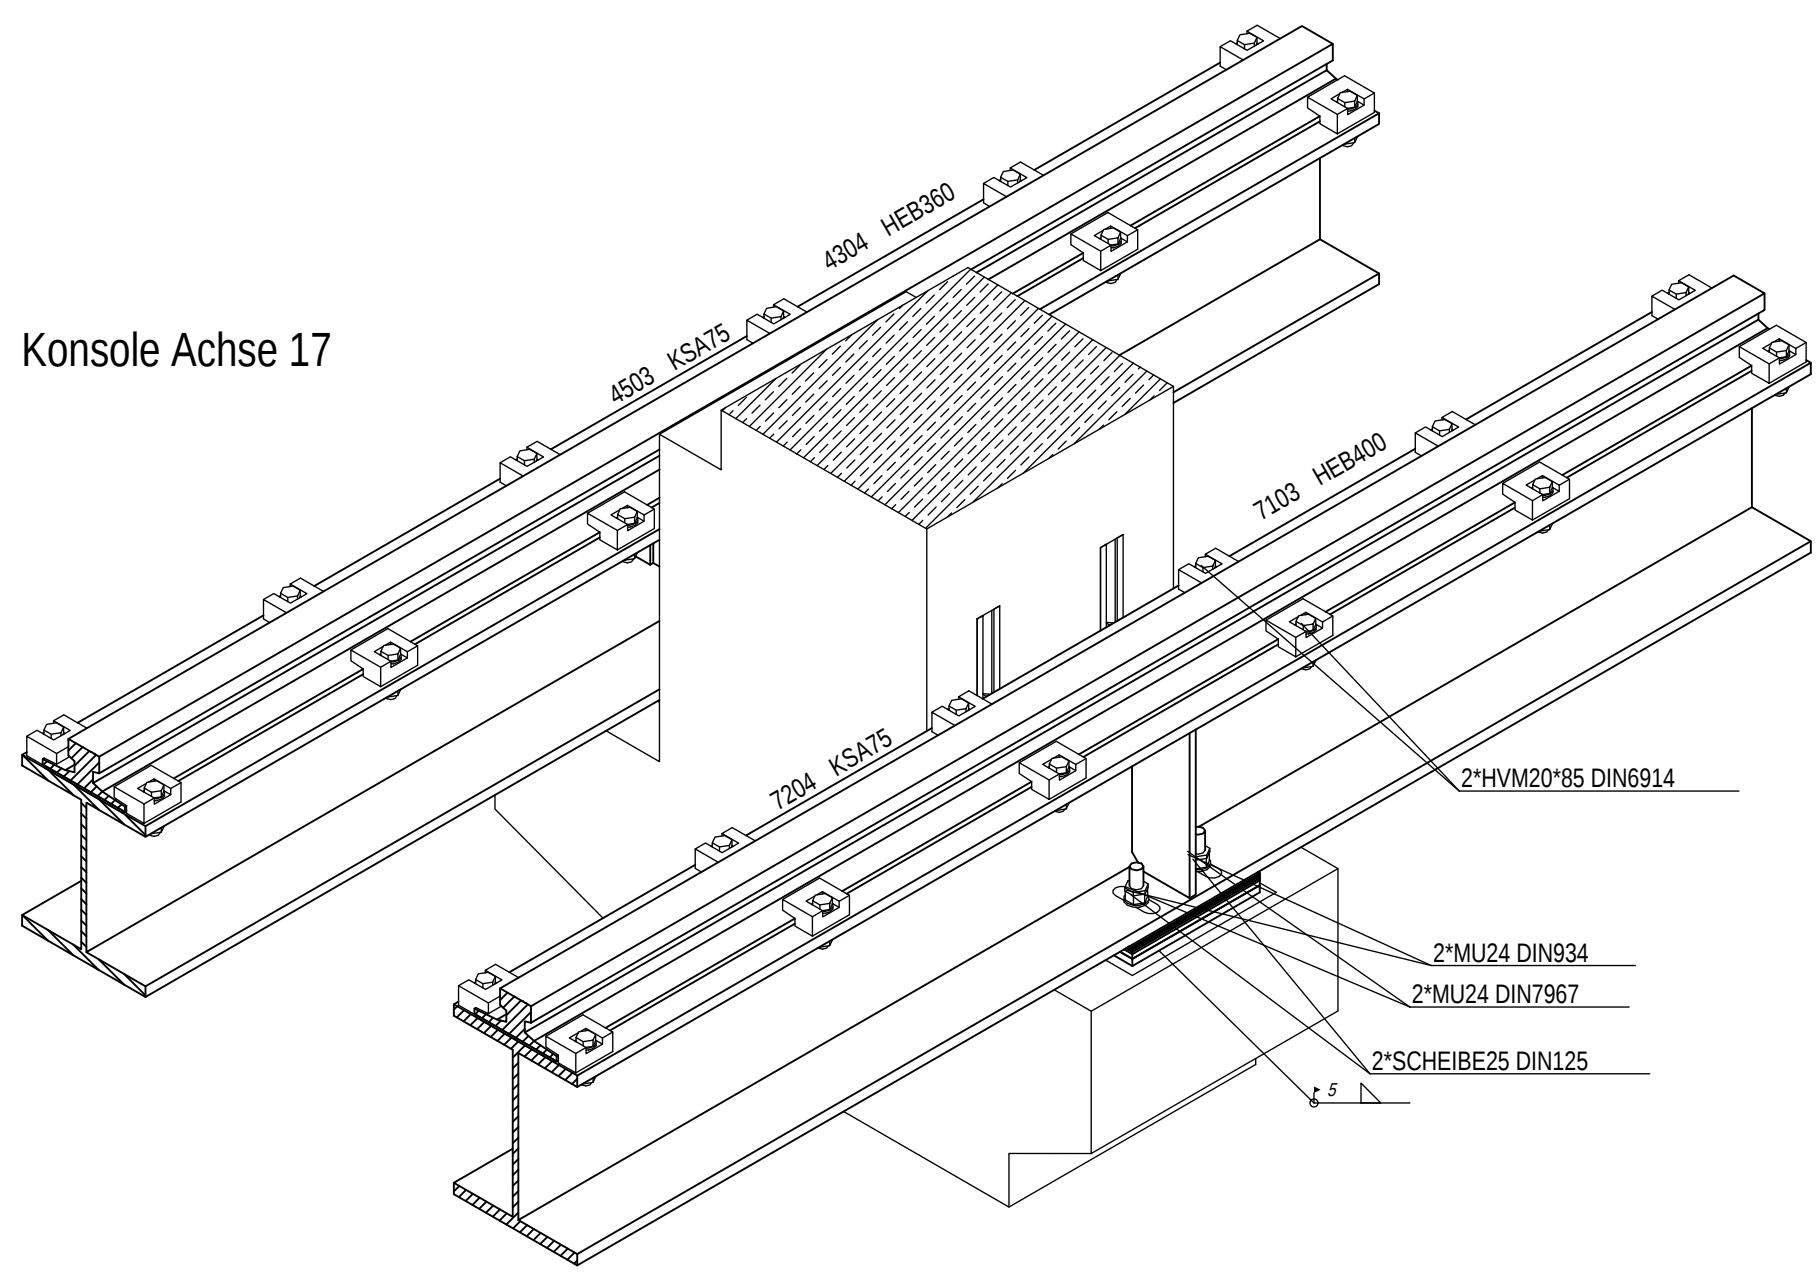

Neubau Lagerhalle mit Kranbahn
2007