


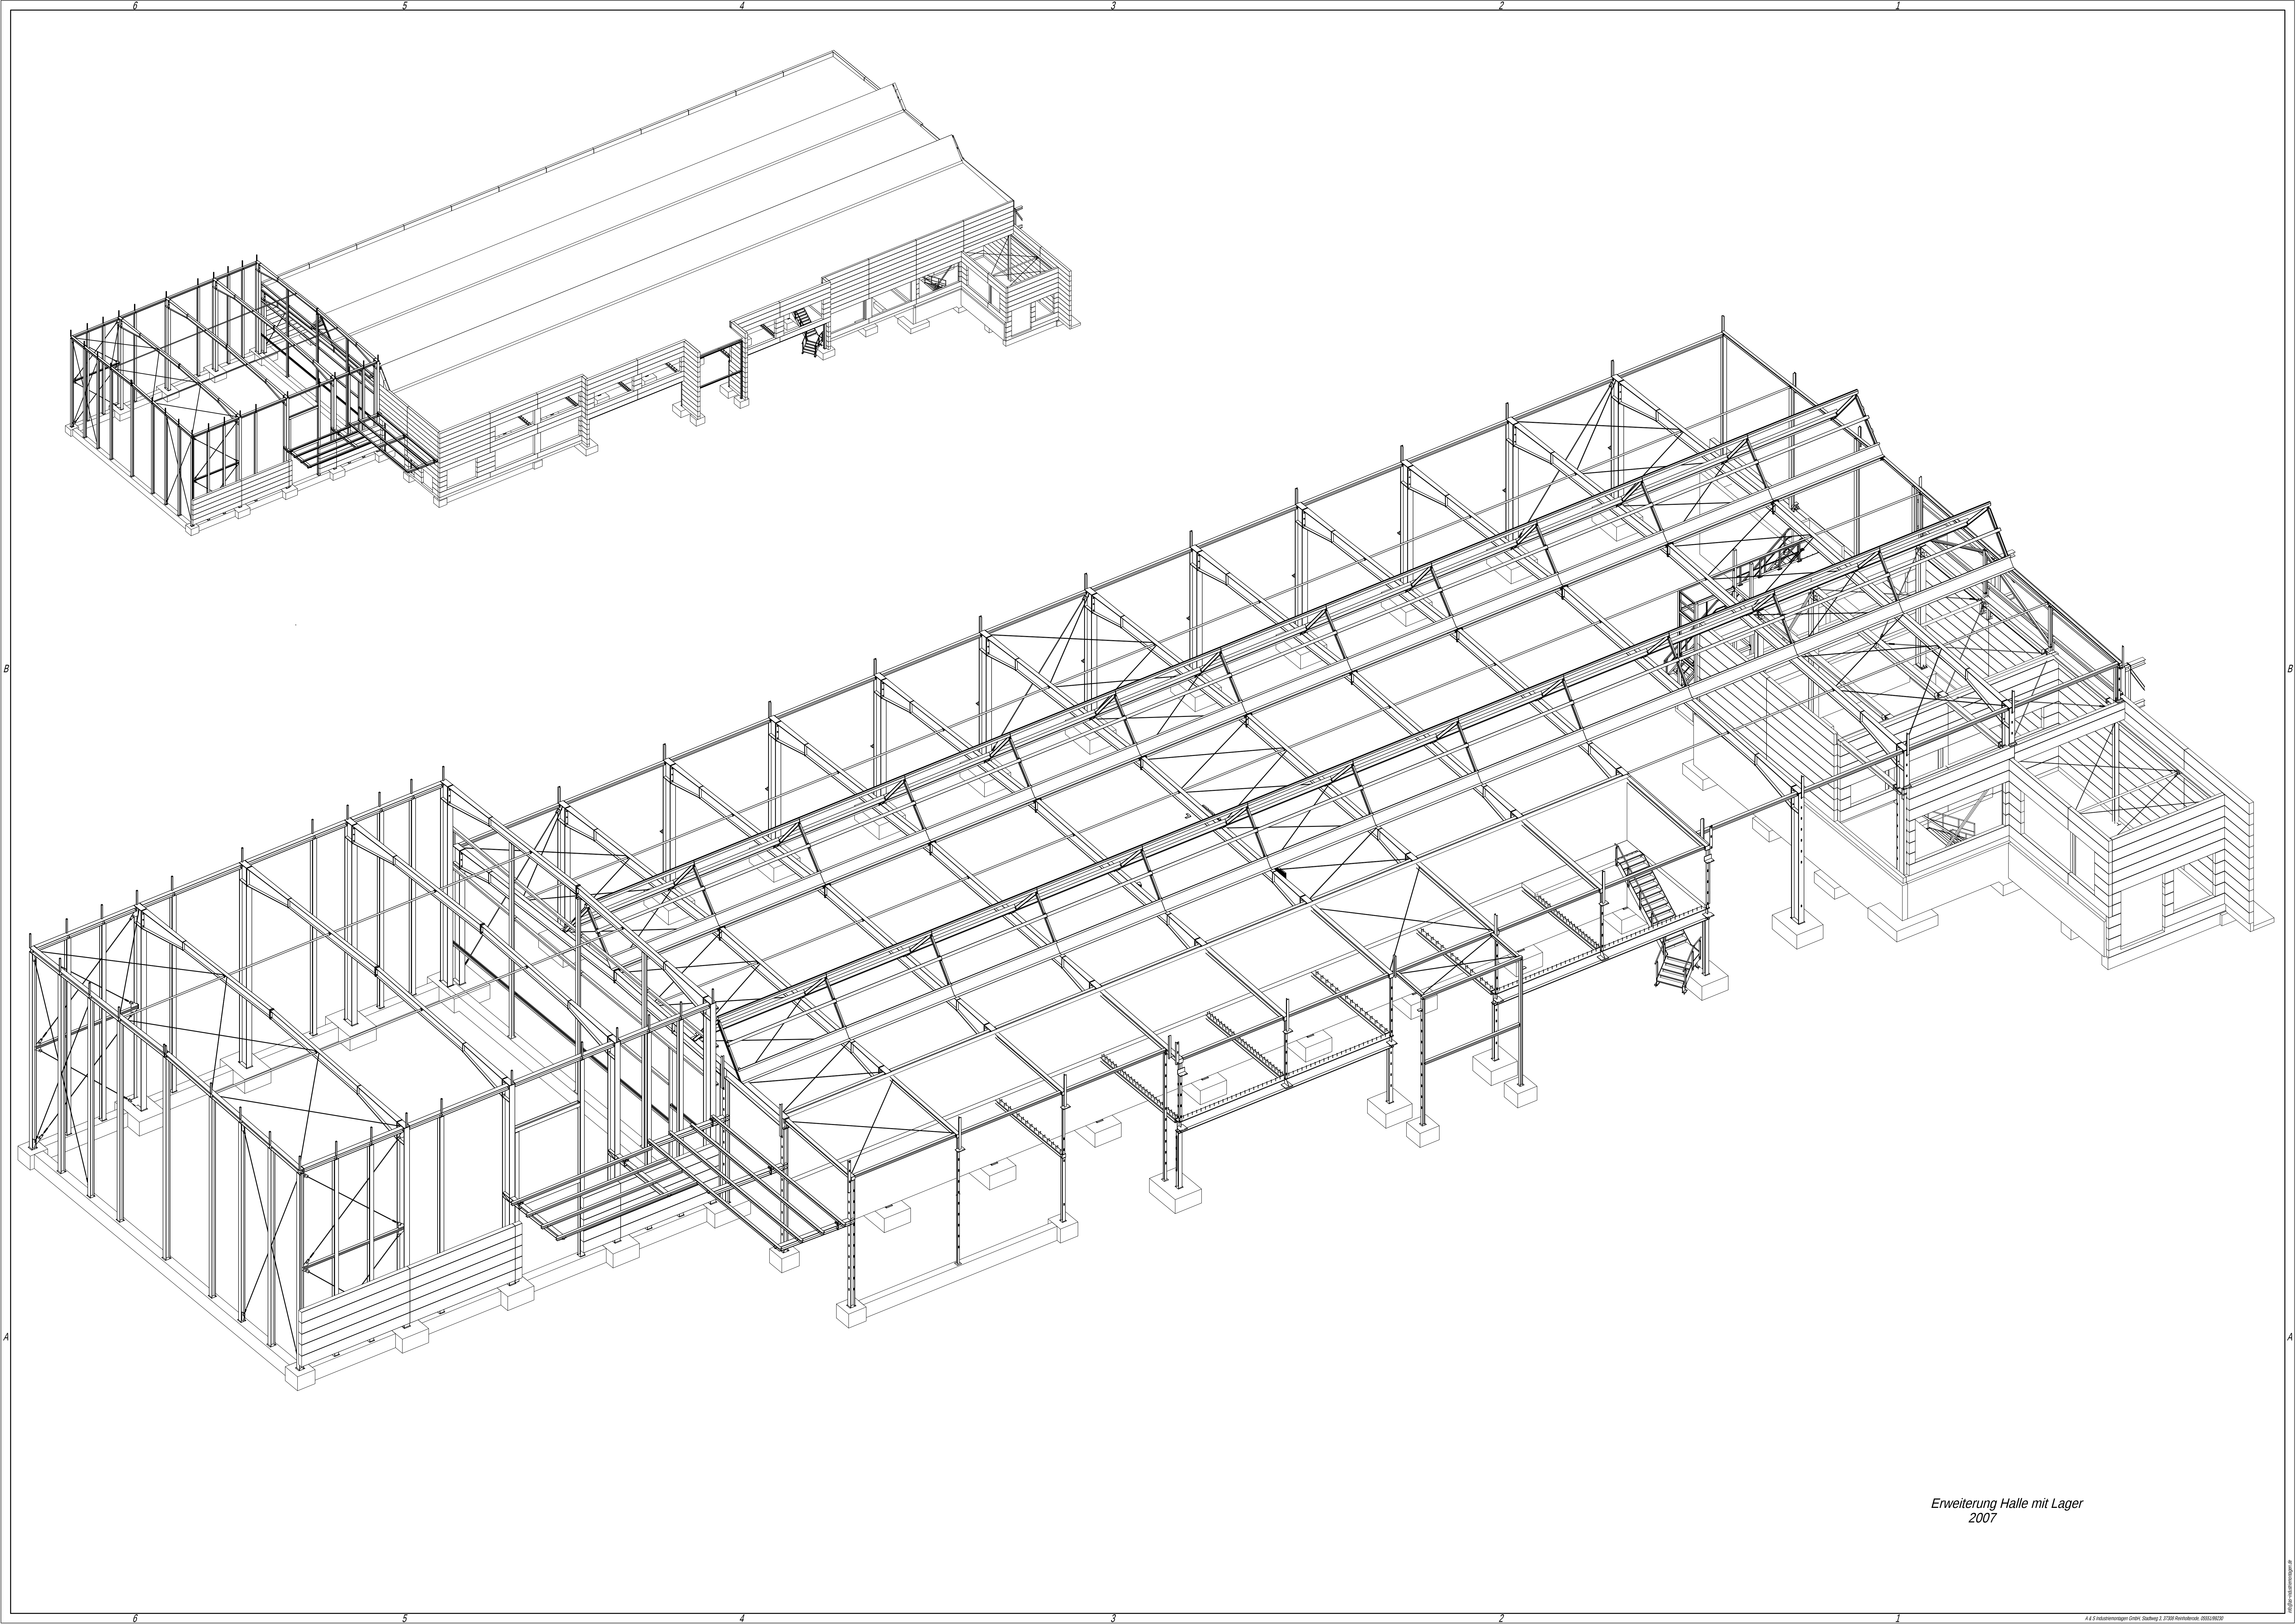

Erweiterung Halle mit Lager
2007